


16-25

道路台帳平面図(測定基図)

XV - JE 24 - 3 - 25

概見図
16-25


1	2	3	4	5
6	7	8	9	10
11	12	13	14	15
16	17	18	19	20
21	22	23	24	25

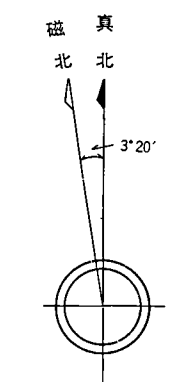

記号

- [illegible]

【注意事項】道路帳は、認定市道のおおよその位置と道路名称及び現況幅員等を示すものです。また、現況幅員は現地と相違している場合がありますので、使用に当たってはご注意ください。尚、官民境界の確定区域を表すものではありません。

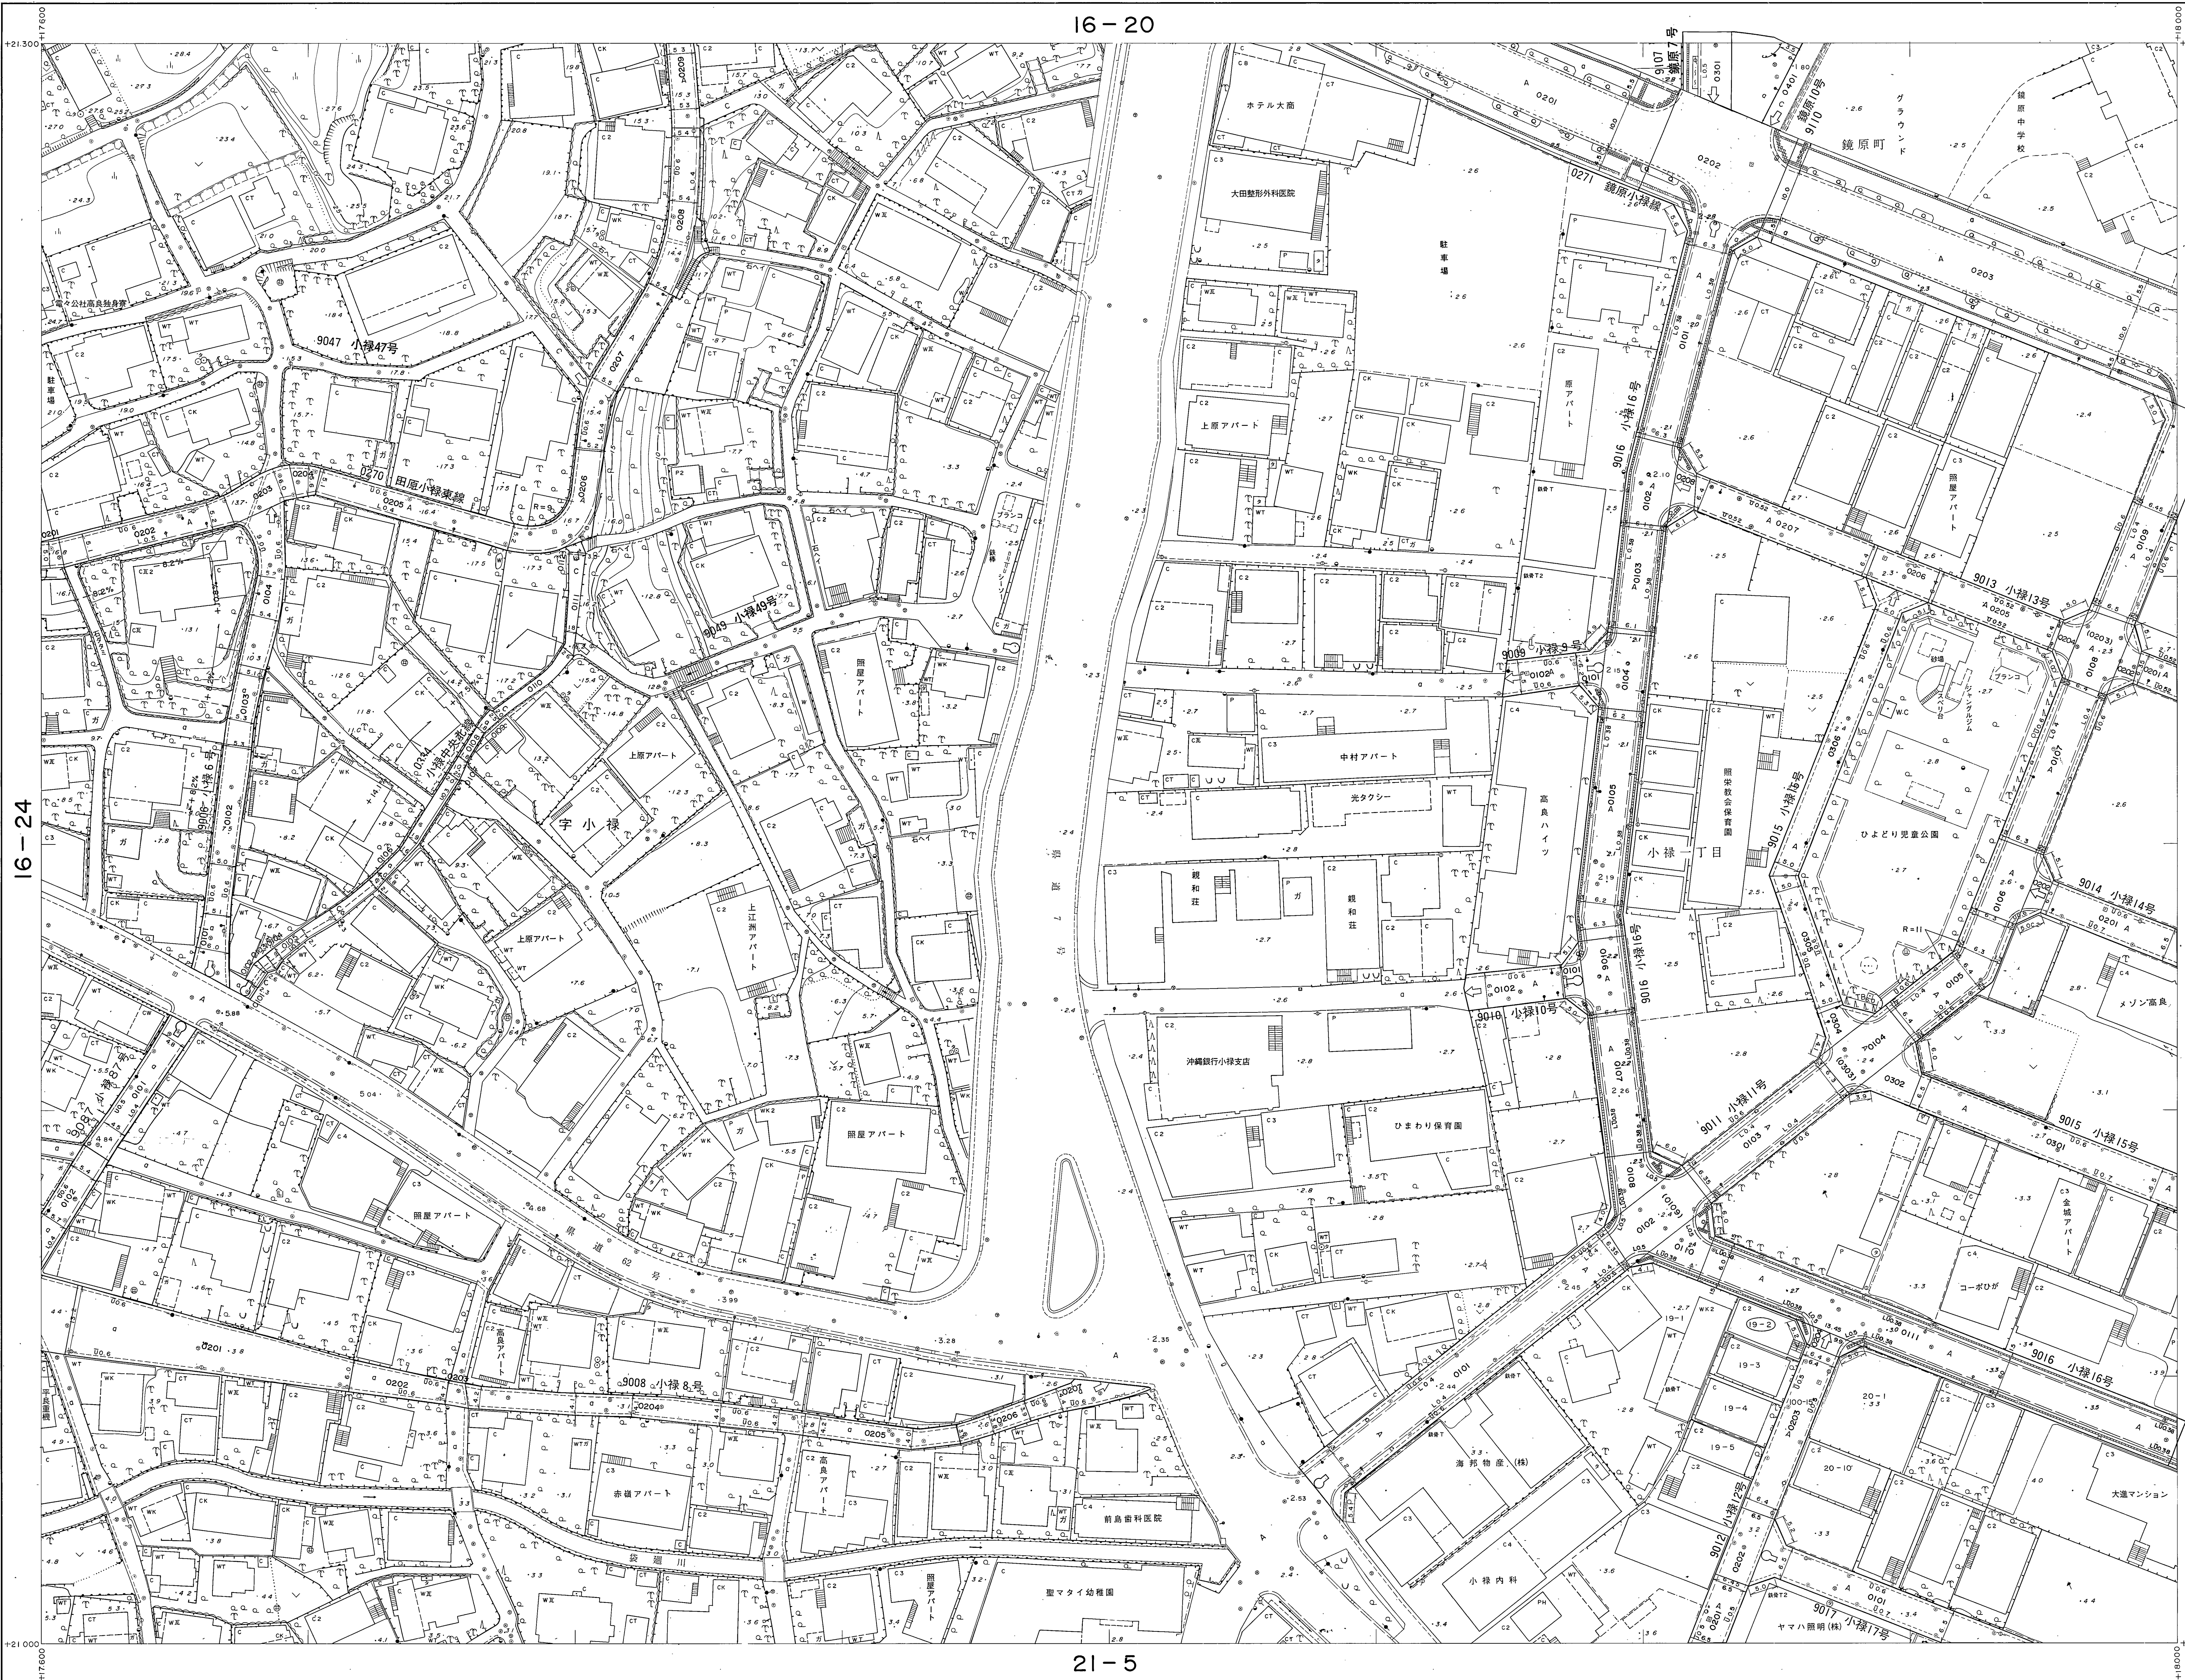

この地図は建設省国土地理院長の承認を得て同院
所管の測量標及び測量成果を使用して調製したも
のである。(承認番号) 昭57沖公第32号

計測機関 **那 覇 市**
作業機関 **大 東 航 業 株 式 会 社**
修正機関 **合 資 会 社 大 成 測 量 設 計**
修正機関 **株 式 会 社 与 那 嶺 測 量 設 計**

16-25

[illegible]

1:500

測定基図 16-25

タイトル