


1:500 地形図
17-11

道路台帳平面図 (測定基図)

XV-JE24-4-11

概見図
17-11


1	2	3	4	5
6	7	8	9	10
11	12	13	14	15
16	17	18	19	20
21	22	23	24	25

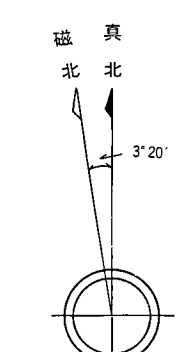

記号

△ 37.26 国家三角点 ▽ 37.26 市設三角点 □ 12.23 国設水準点 □ 12.23 市設水準点 ○ 15.61 多角点等 ◎ 25.71 その他の水準点 ○ 0.734 実測標高点 △ 25.8 設立標高点	
--	--	--	--	--

【注意事項】
道路台帳は、認定市道のおおよその位置と道路名称及び現況幅員等を示すものです。また、現況幅員は現地と相違している場合がありますので、使用に当たってはご注意ください。尚、官民境界の確定区域を表すものではありません。那覇市 都市みらい部 道路管理課

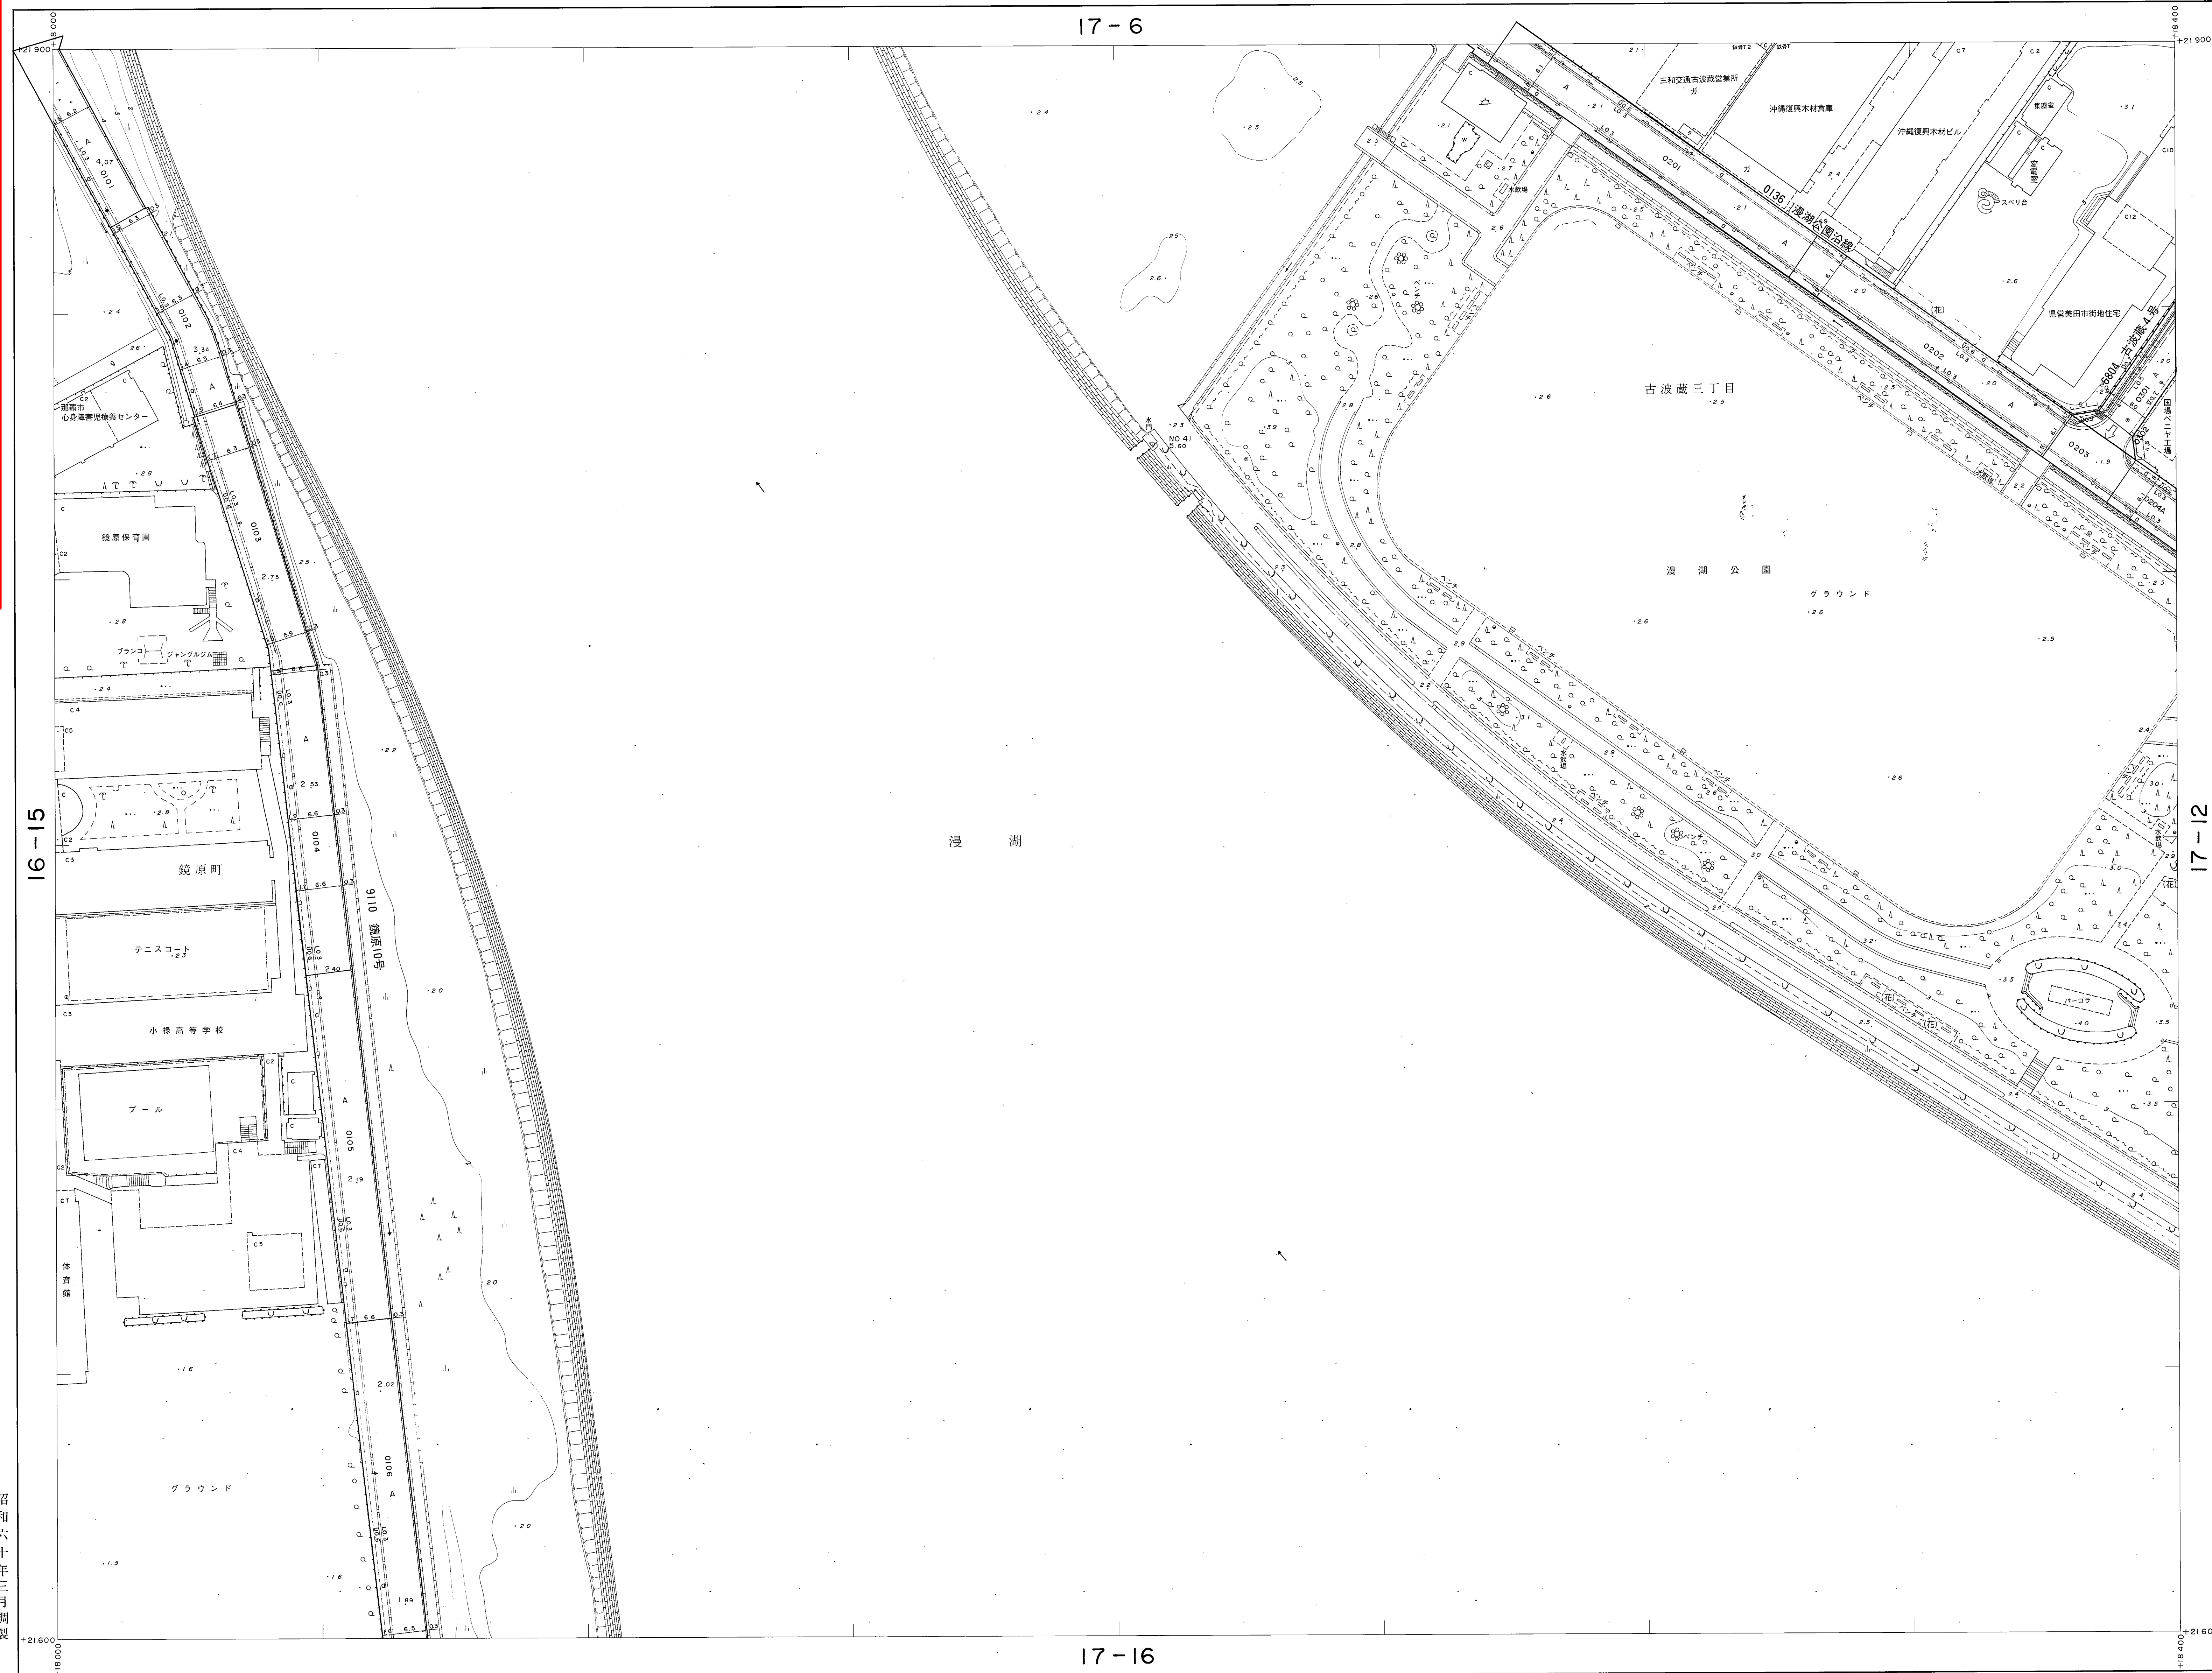

17-11