


1:500 地形図
17-12

道路台帳平面図 (測定基図)

XV-JE 24-4-12

概見図
17-12

【注意事項】
道路台帳は、認定市道のおおよその位置と道路名称及び現況幅員等を示すものです。また、現況幅員は現地と相違している場合がありますので、使用に当たってはご注意ください。尚、官民境界の確定区域を表すものではありません。那覇市 都市みらい部 道路管理課

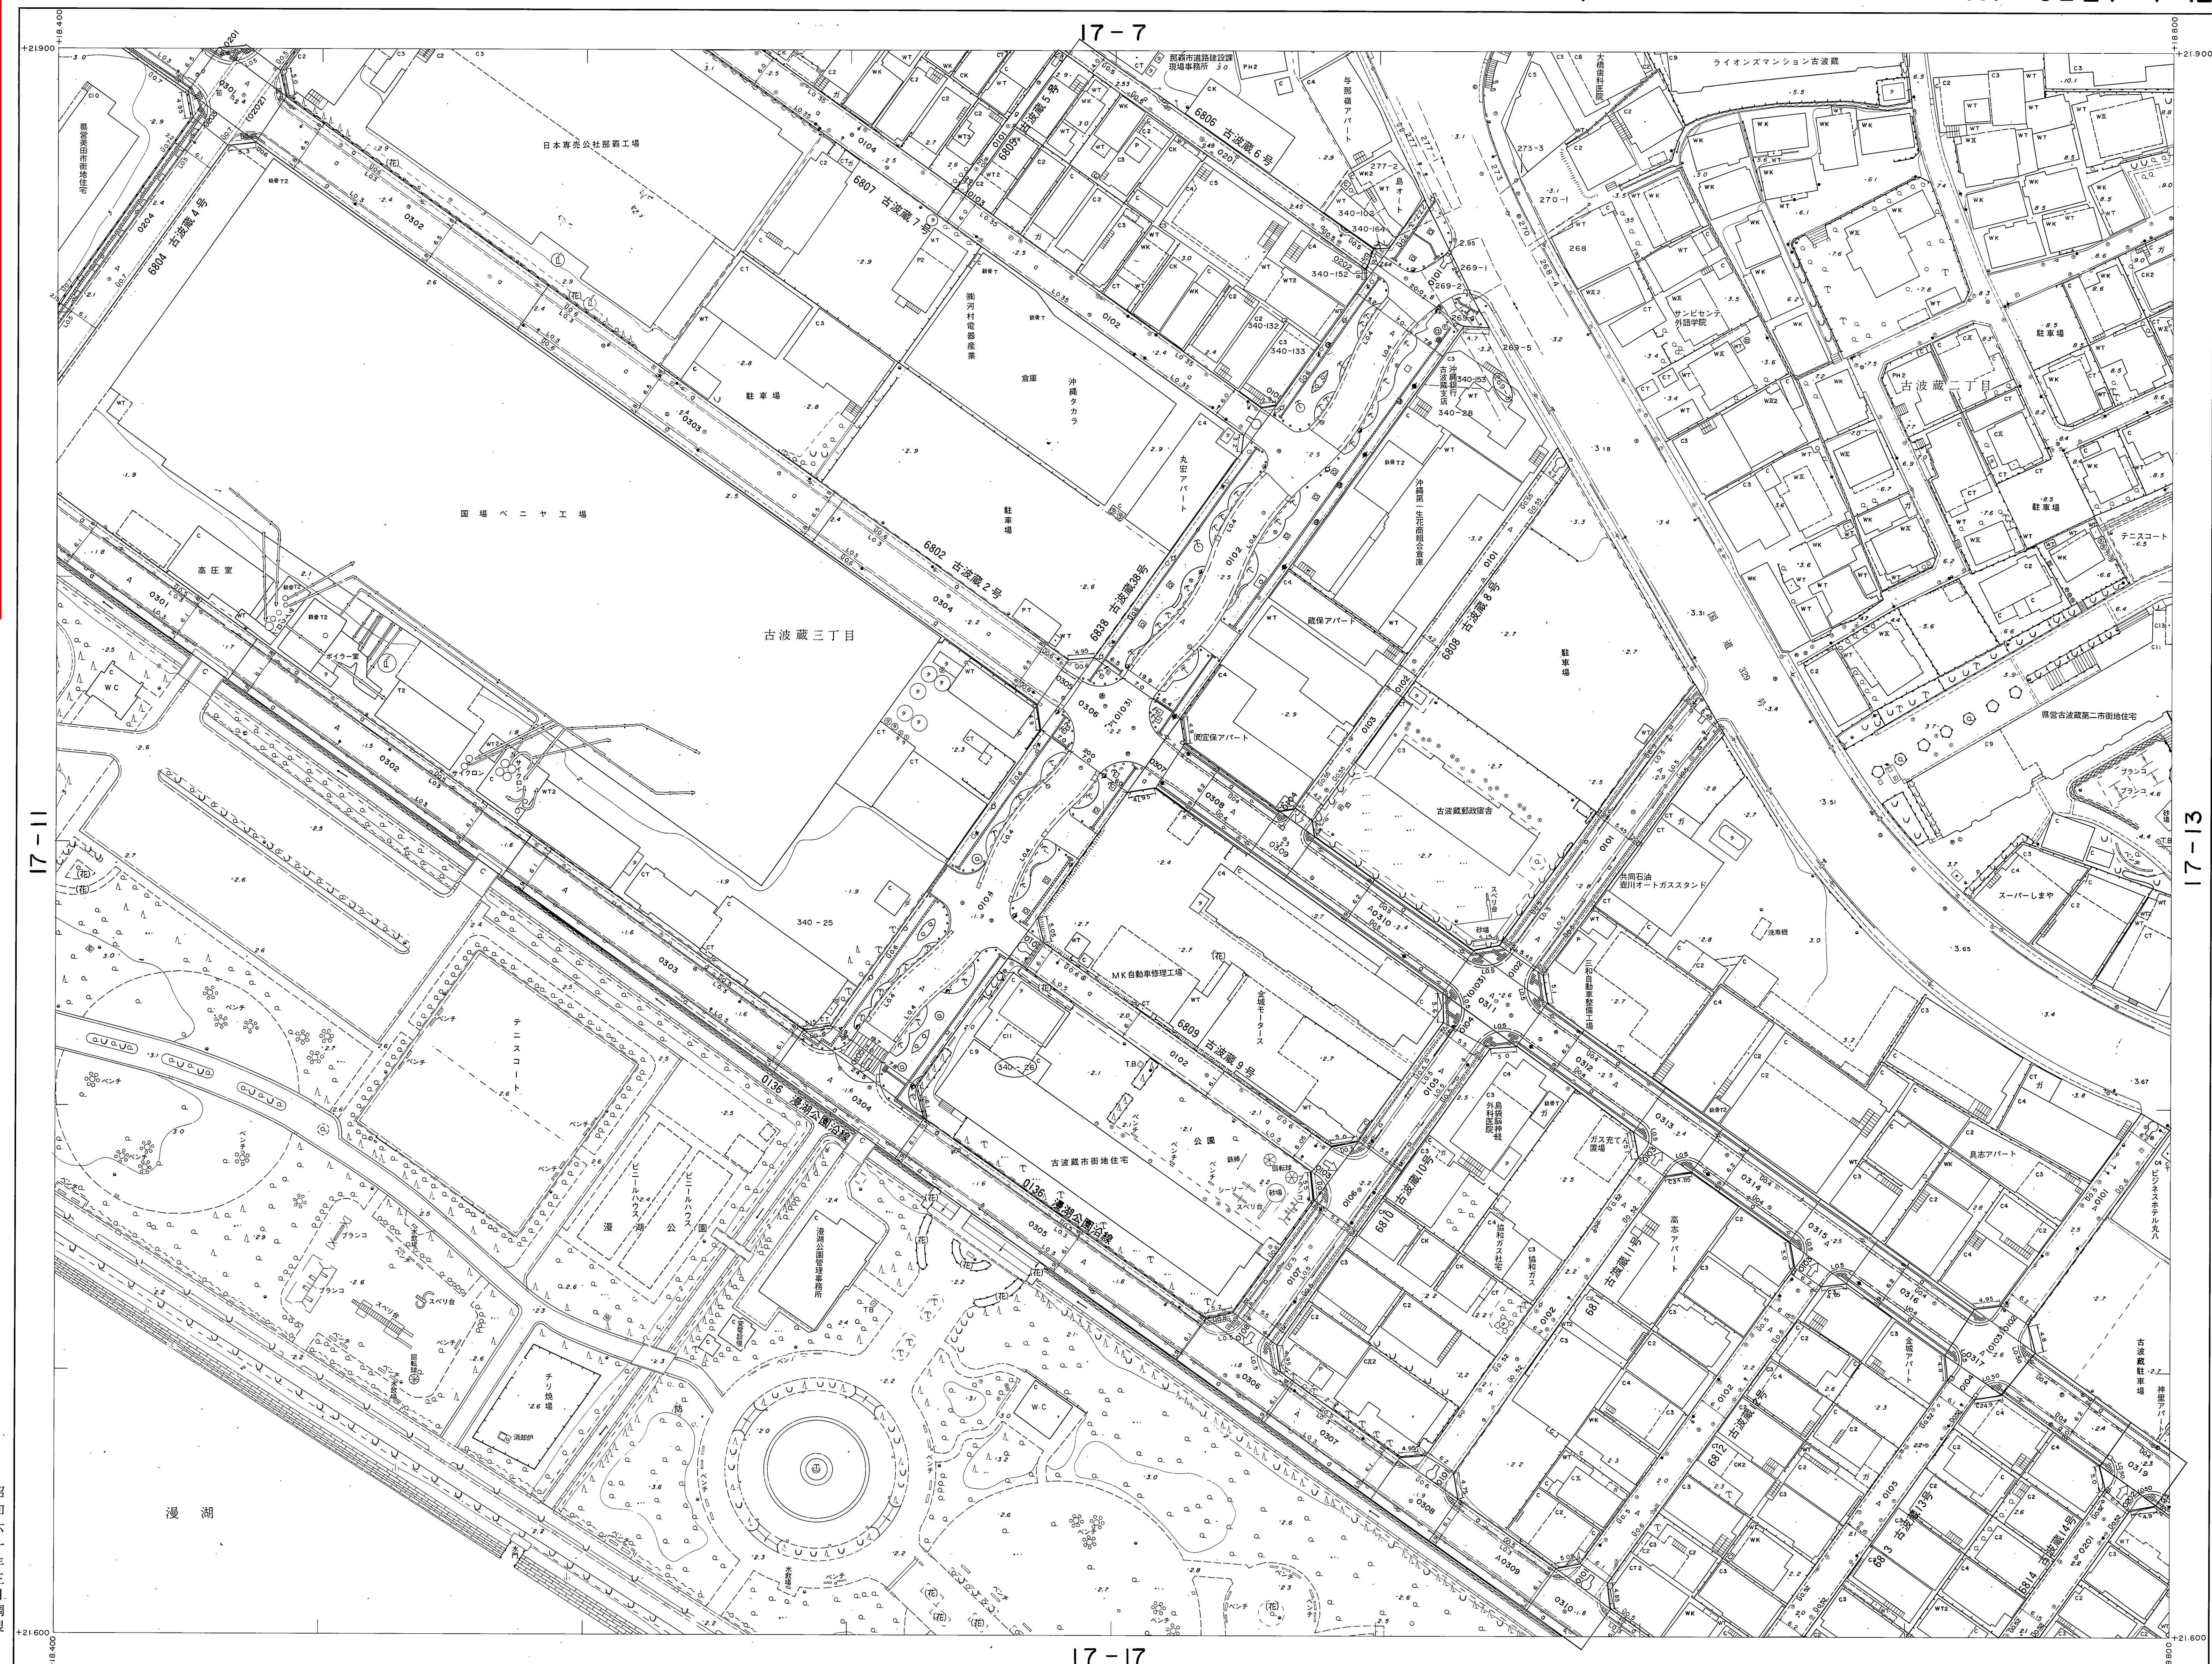

記号

1	2	3	4	5
6	7	8	9	10
11	12	13	14	15
16	17	18	19	20
21	22	23	24	25

記号

△ 37.26	国家三角点
▽ 37.26	市設三角点
□ 12.24	国家水準点
□ 12.24	市設水準点
○ 15.41	多角水準点
○ 25.71	その他の水準点
■ 25.71	その他の水準点
■ 25.71	その他の水準点
■ 25.71	その他の水準点

記号

△ 37.26	国家三角点
▽ 37.26	市設三角点
□ 12.24	国家水準点
□ 12.24	市設水準点
○ 15.41	多角水準点
○ 25.71	その他の水準点
■ 25.71	その他の水準点
■ 25.71	その他の水準点
■ 25.71	その他の水準点

記号

△ 37.26	国家三角点
▽ 37.26	市設三角点
□ 12.24	国家水準点
□ 12.24	市設水準点
○ 15.41	多角水準点
○ 25.71	その他の水準点
■ 25.71	その他の水準点
■ 25.71	その他の水準点
■ 25.71	その他の水準点

17-12
測定基図
KIMOTO・ハンガーボード

昭和六十三年三月調製
平成九年三月一部修正
平成十年三月一部修正
平成十一年三月一部修正
平成十二年三月一部修正

地形図 昭和37年3月
現況図 昭和38年3月
測量図 平成6年3月
測量図 平成10年3月
測量図 平成13年3月

1:500
0 10 20 30 40 50 60 70 80 90 100m

この図は建設省国土院の承認を得て同院
所定の基準及び測量法に基づいて作成したも
のである。(測量番号) 昭37年公第10号

計測機関 那覇市
作成機関 大東航業株式会社
修正機関 株式会社と那覇測量設計

17-12