

【注意事項】道路台帳は、認定市道のおおよその位置と道路名称及び現況幅員等を示すものです。また、現況幅員は現地と相違している場合がありますので、使用に当たってはご注意ください。尚、官民境界の確定区域を表すものではありません。

那覇市 都市みらい部 道路管理課


1:500 地形图
18-2

道路台帳平面図 (測定基図)


XV - JE 25-3-2

概見図
18-2

1	2	3	4	5
6	7	8	9	10
11	12	13	14	15
16	17	18	19	20
21	22	23	24	25

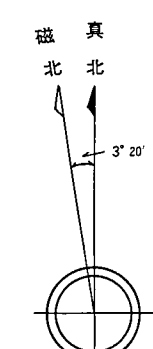

記 号

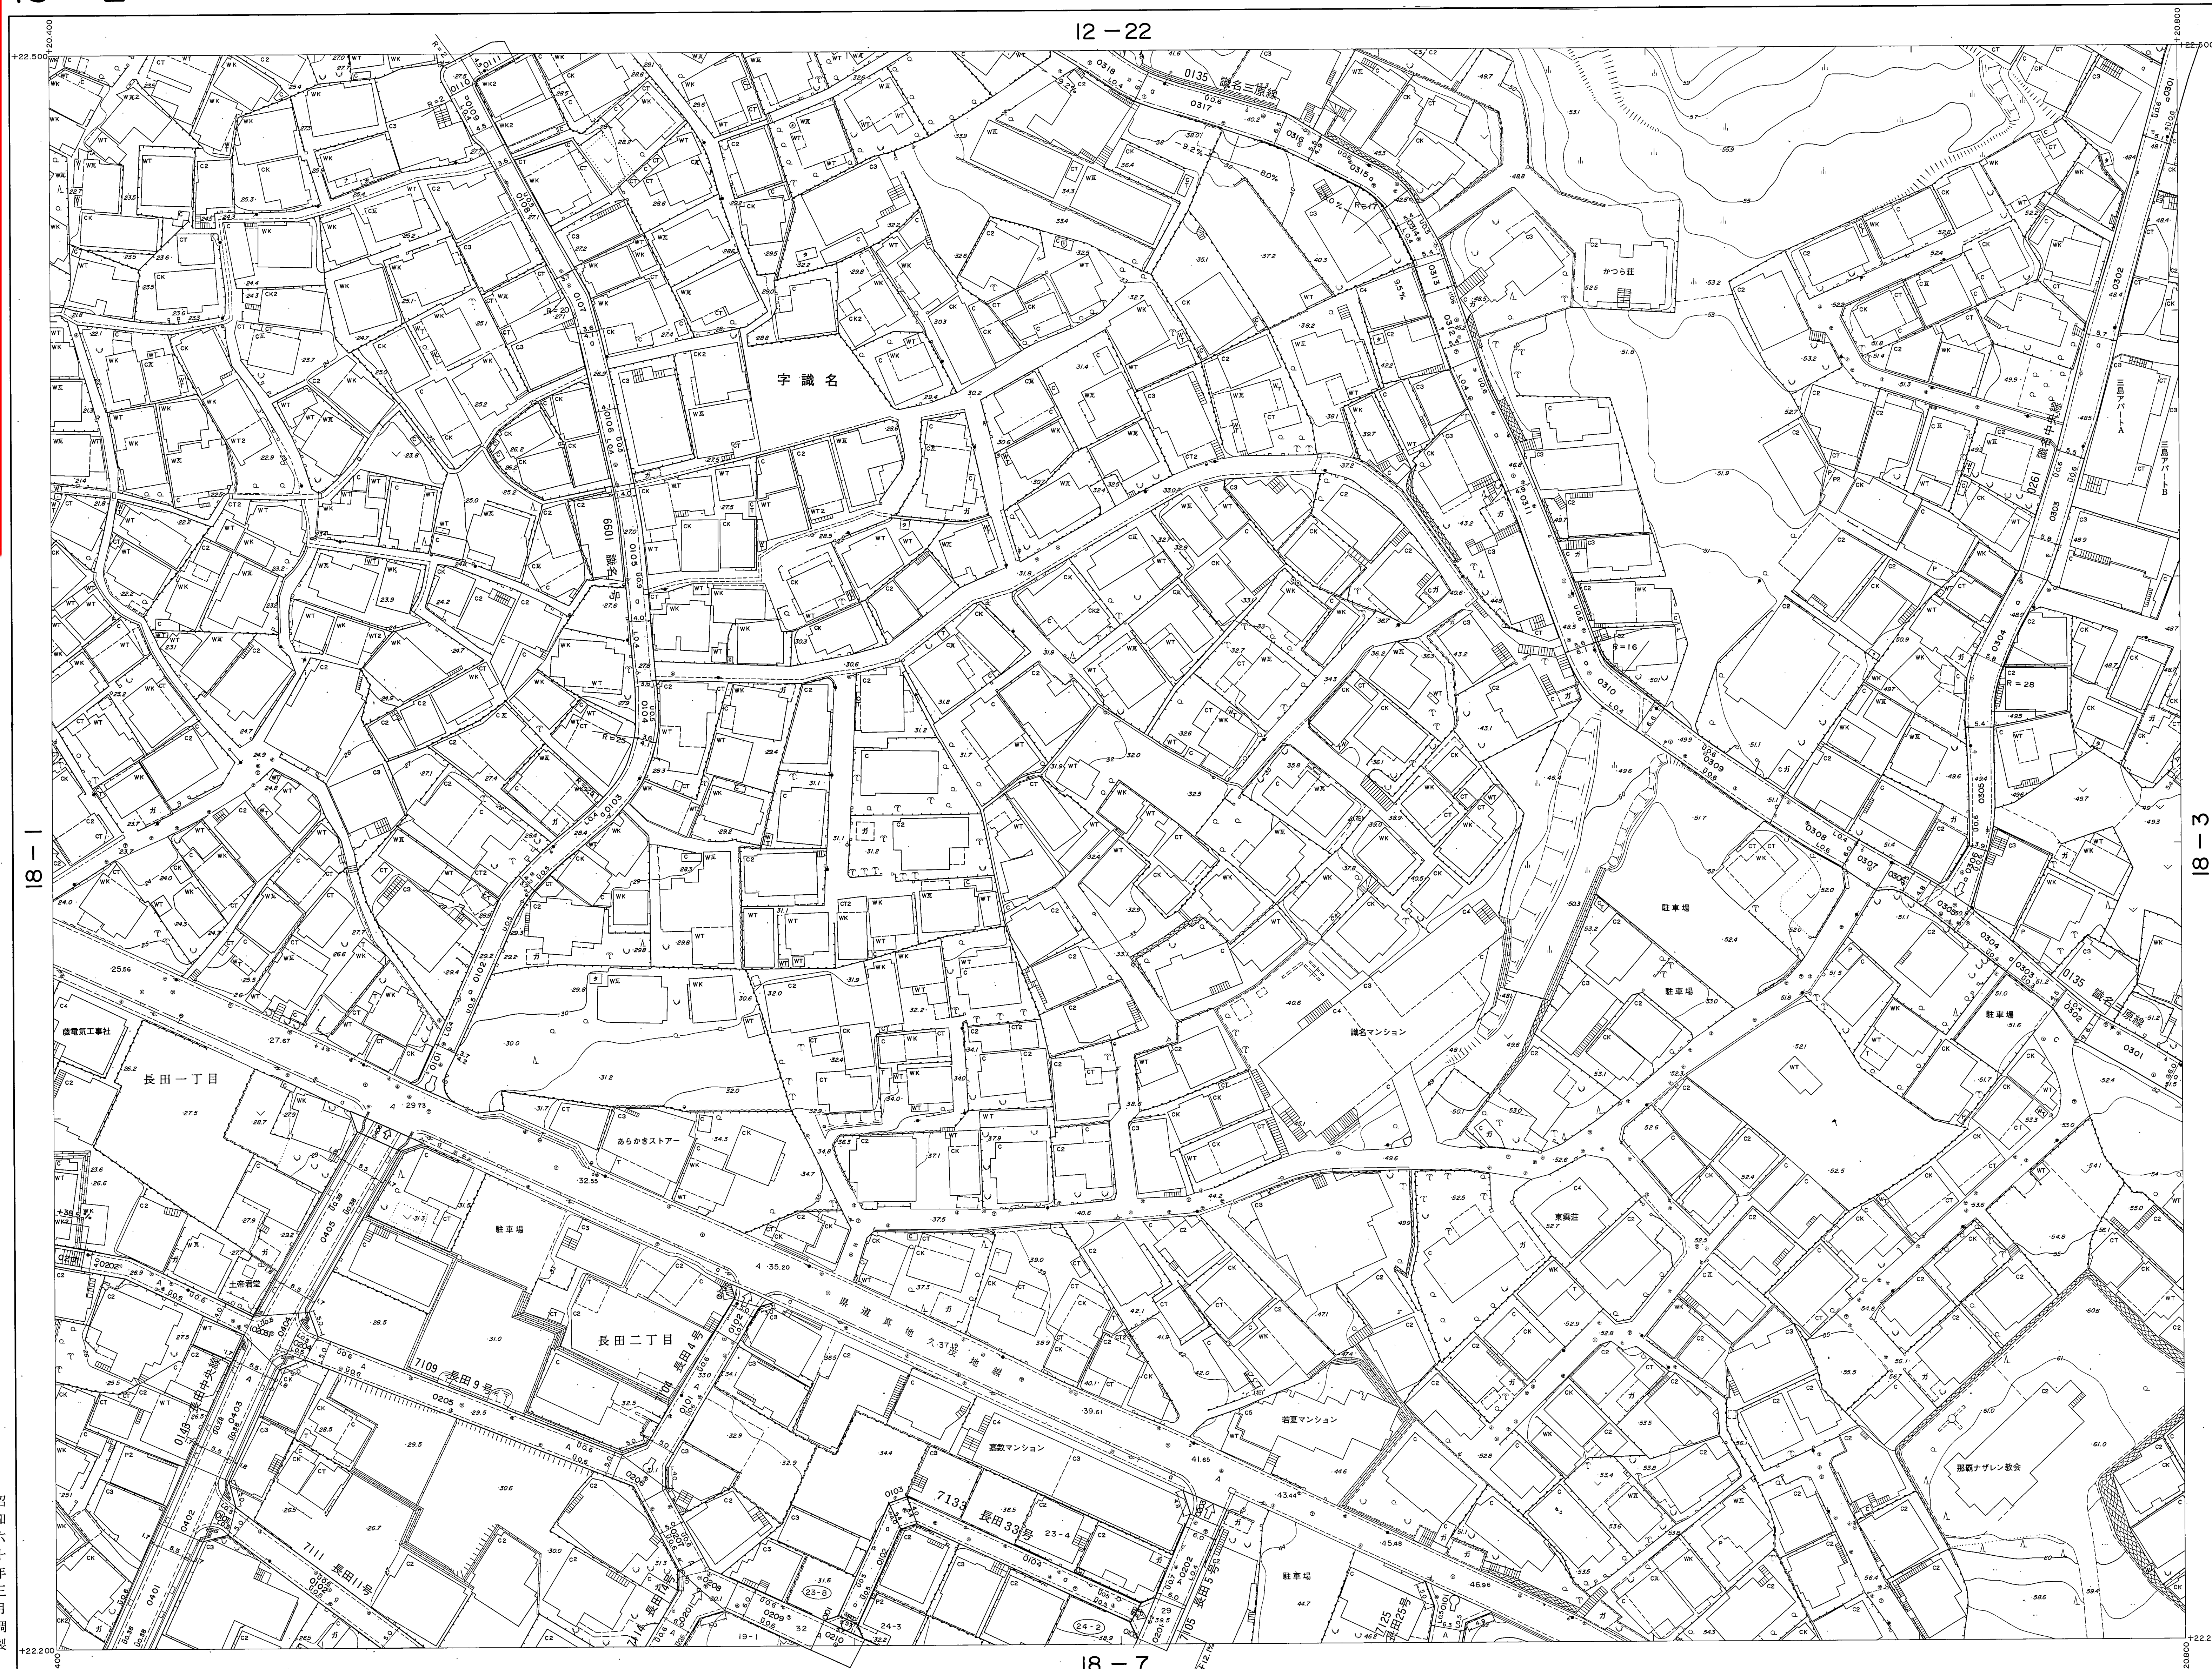[illegible]

カイトル

測定基図	No. 18-2
------	----------

AKIMOTO・ハンガーボード B. 国大専用

タイトル

昭和六十年三月調製
平成二年三月一部修正
平成六年三月一部修正
平成十八年三月一部修正

	撮影	昭和57年 9 月	座 標 系	第 XV 系
	測 図	昭和57年 11 月 オートグラフA10、ステレオプロッターA8	等高線間隔	1m
	現 調	昭和57年 12 月		
	測 図	平成 6 年 3 月		
	製 図	平成18年3月		

1:500

この地図は建設省国土地理院長の承認を得て同院所管の測量標及び測量成果を使用して調製したものである。(承認番号)昭57沖公第32号

市 霸 那
計測機関
作業機関
株式會社
大 東 航 業
株式會社
與 那 嶺 測 量 設 計
株式會社
有 限 會 社
地 測 量 設 計

18-2