


【注意事項】
道路台帳は、認定市道のおよその位置と道路名称及び現況幅員等を示すものです。また、現況幅員は現地と相違している場合がありますので、使用に当たってはご注意ください。尚、官民境界の確定区域を表すものではありません。那覇市 都市みらい部 道路管理課

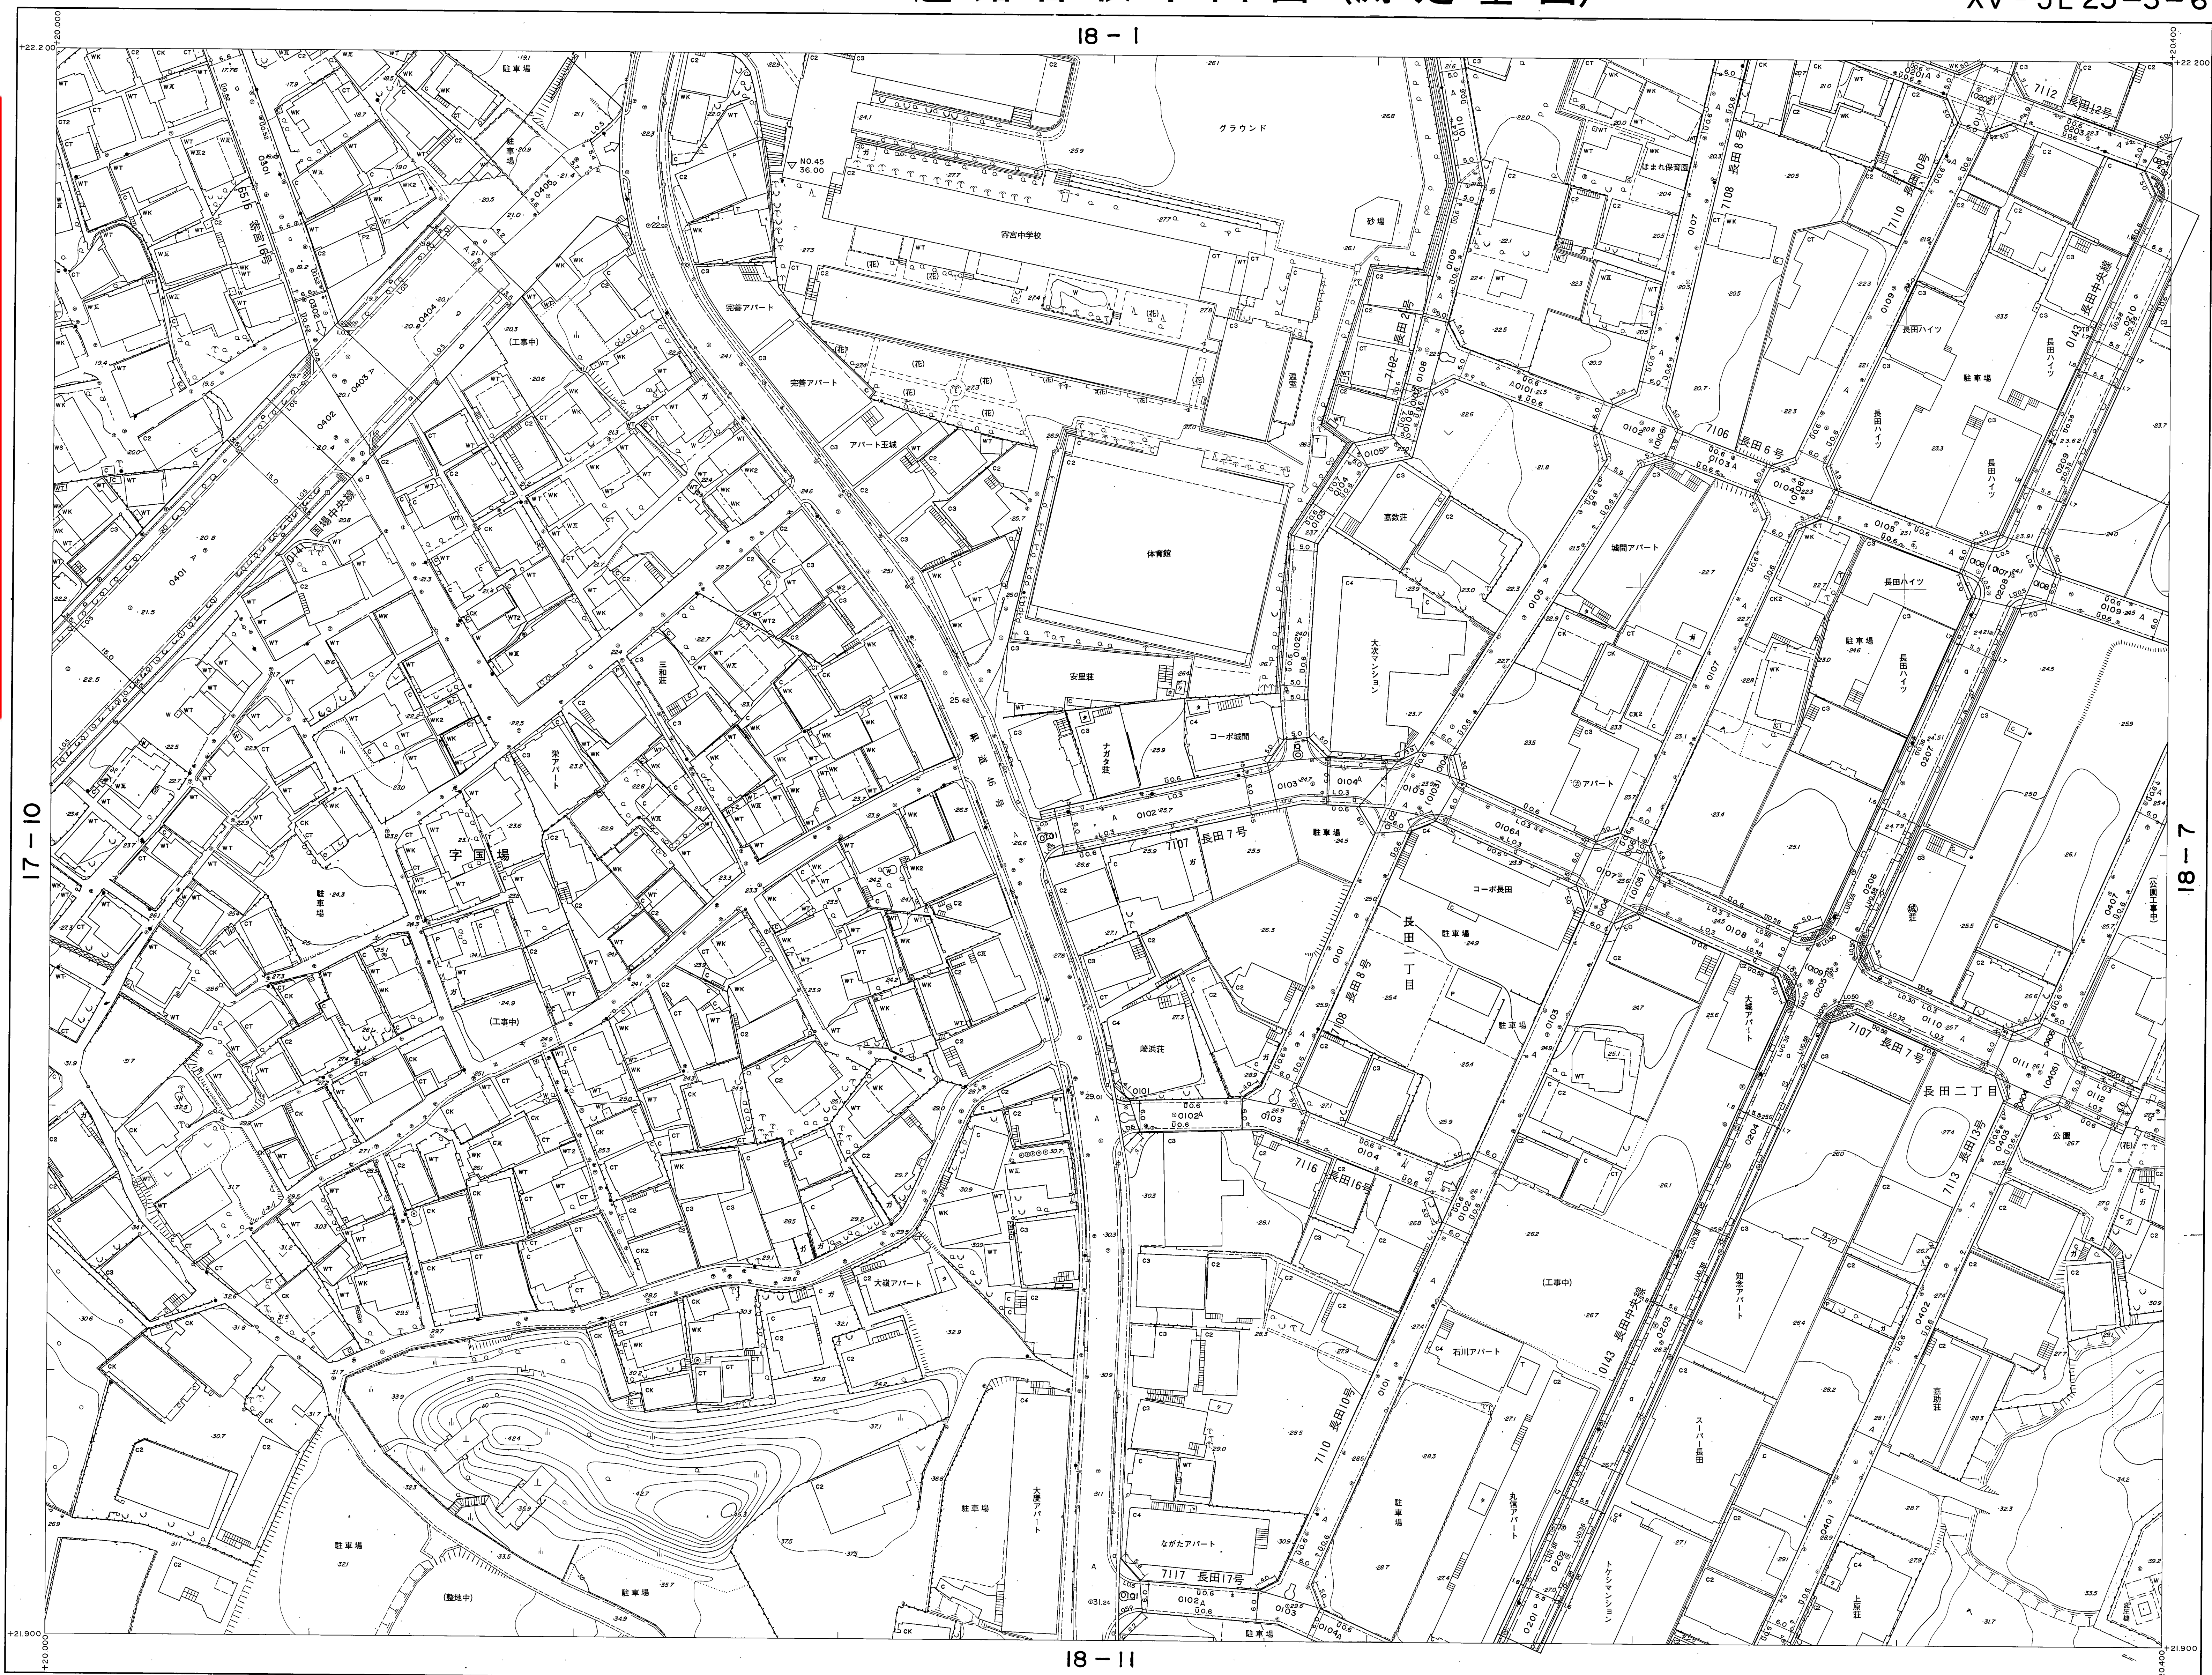

記号

△ 37.25 国家三角点	▽ 37.25 市道三角点
□ 12.25 国家水準点	□ 12.25 市道水準点
○ 15.41 多角点等	○ 25.71 その他の水準点
● 67.24 変位水準点	● 23.2 独立水準点

社 会 公 共 施 設

△ 37.25 国家三角点	▽ 37.25 市道三角点
□ 12.25 国家水準点	□ 12.25 市道水準点
○ 15.41 多角点等	○ 25.71 その他の水準点
● 67.24 変位水準点	● 23.2 独立水準点

地 物 記 号

△ 37.25 国家三角点	▽ 37.25 市道三角点
□ 12.25 国家水準点	□ 12.25 市道水準点
○ 15.41 多角点等	○ 25.71 その他の水準点
● 67.24 変位水準点	● 23.2 独立水準点


地 物 記 号

△ 37.25 国家三角点	▽ 37.25 市道三角点
□ 12.25 国家水準点	□ 12.25 市道水準点
○ 15.41 多角点等	○ 25.71 その他の水準点
● 67.24 変位水準点	● 23.2 独立水準点

昭和六十三年三月調製
平成十一年三月一部修正
平成十八年三月一部修正
平成二十年三月一部修正
平成二十二年三月一部修正

図 昭和57年9月
測 昭和57年11月
調 昭和57年12月
製 平成11年3月
訂 平成20年3月
正 平成20年3月
部 平成21年3月

座標系 第XV系
等線間隔 1m

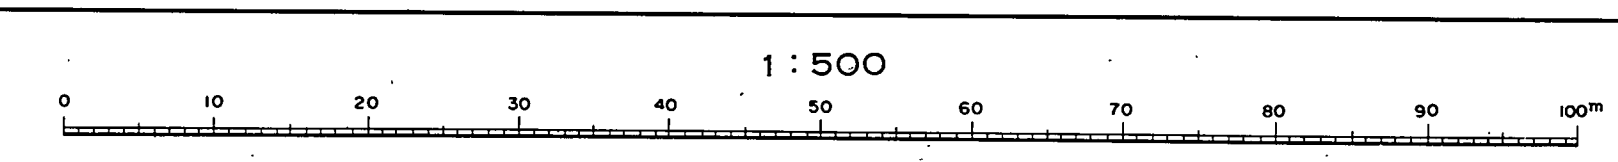

この図は建設省土地院院長の承認を得て同院所管の測量標及び測量成果を使用して図製したものである。(測量番号) 昭57測公第2号

計測機関 那 覇 市
作製機関 大東 航 業 株 式 会 社
修正機関 有限会社 大地 測量 設計