



1	2	3	4	5
6	7	8	9	10
11	12	13	14	15
16	17	18	19	20
21	22	23	24	25

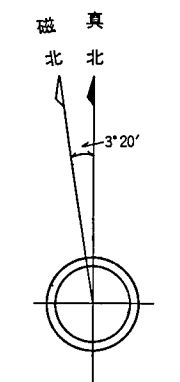

記号

道路	河川	鉄道	境界	その他
① 主要道路	① 河川	① 国鉄	① 市界	① 境界
② 一般道路	② 池	② 私鉄	② 町界	② 境界
③ 歩道	③ 沢	③ 有軌電車	③ 大字界	③ 境界
④ 自転車道	④ 干渉	④ 索道	④ 大字界	④ 境界
⑤ 遊歩道	⑤ 水田	⑤ 索道	⑤ 大字界	⑤ 境界

【注意事項】
道路台帳は、認定市道のおよその位置と道路名称及び現況幅員等を示すものです。また、現況幅員は現地と相違している場合がありますので、使用に当たってはご注意ください。尚、官民境界の確定区域を表すものではありません。那覇市 都市みらい部 道路管理課

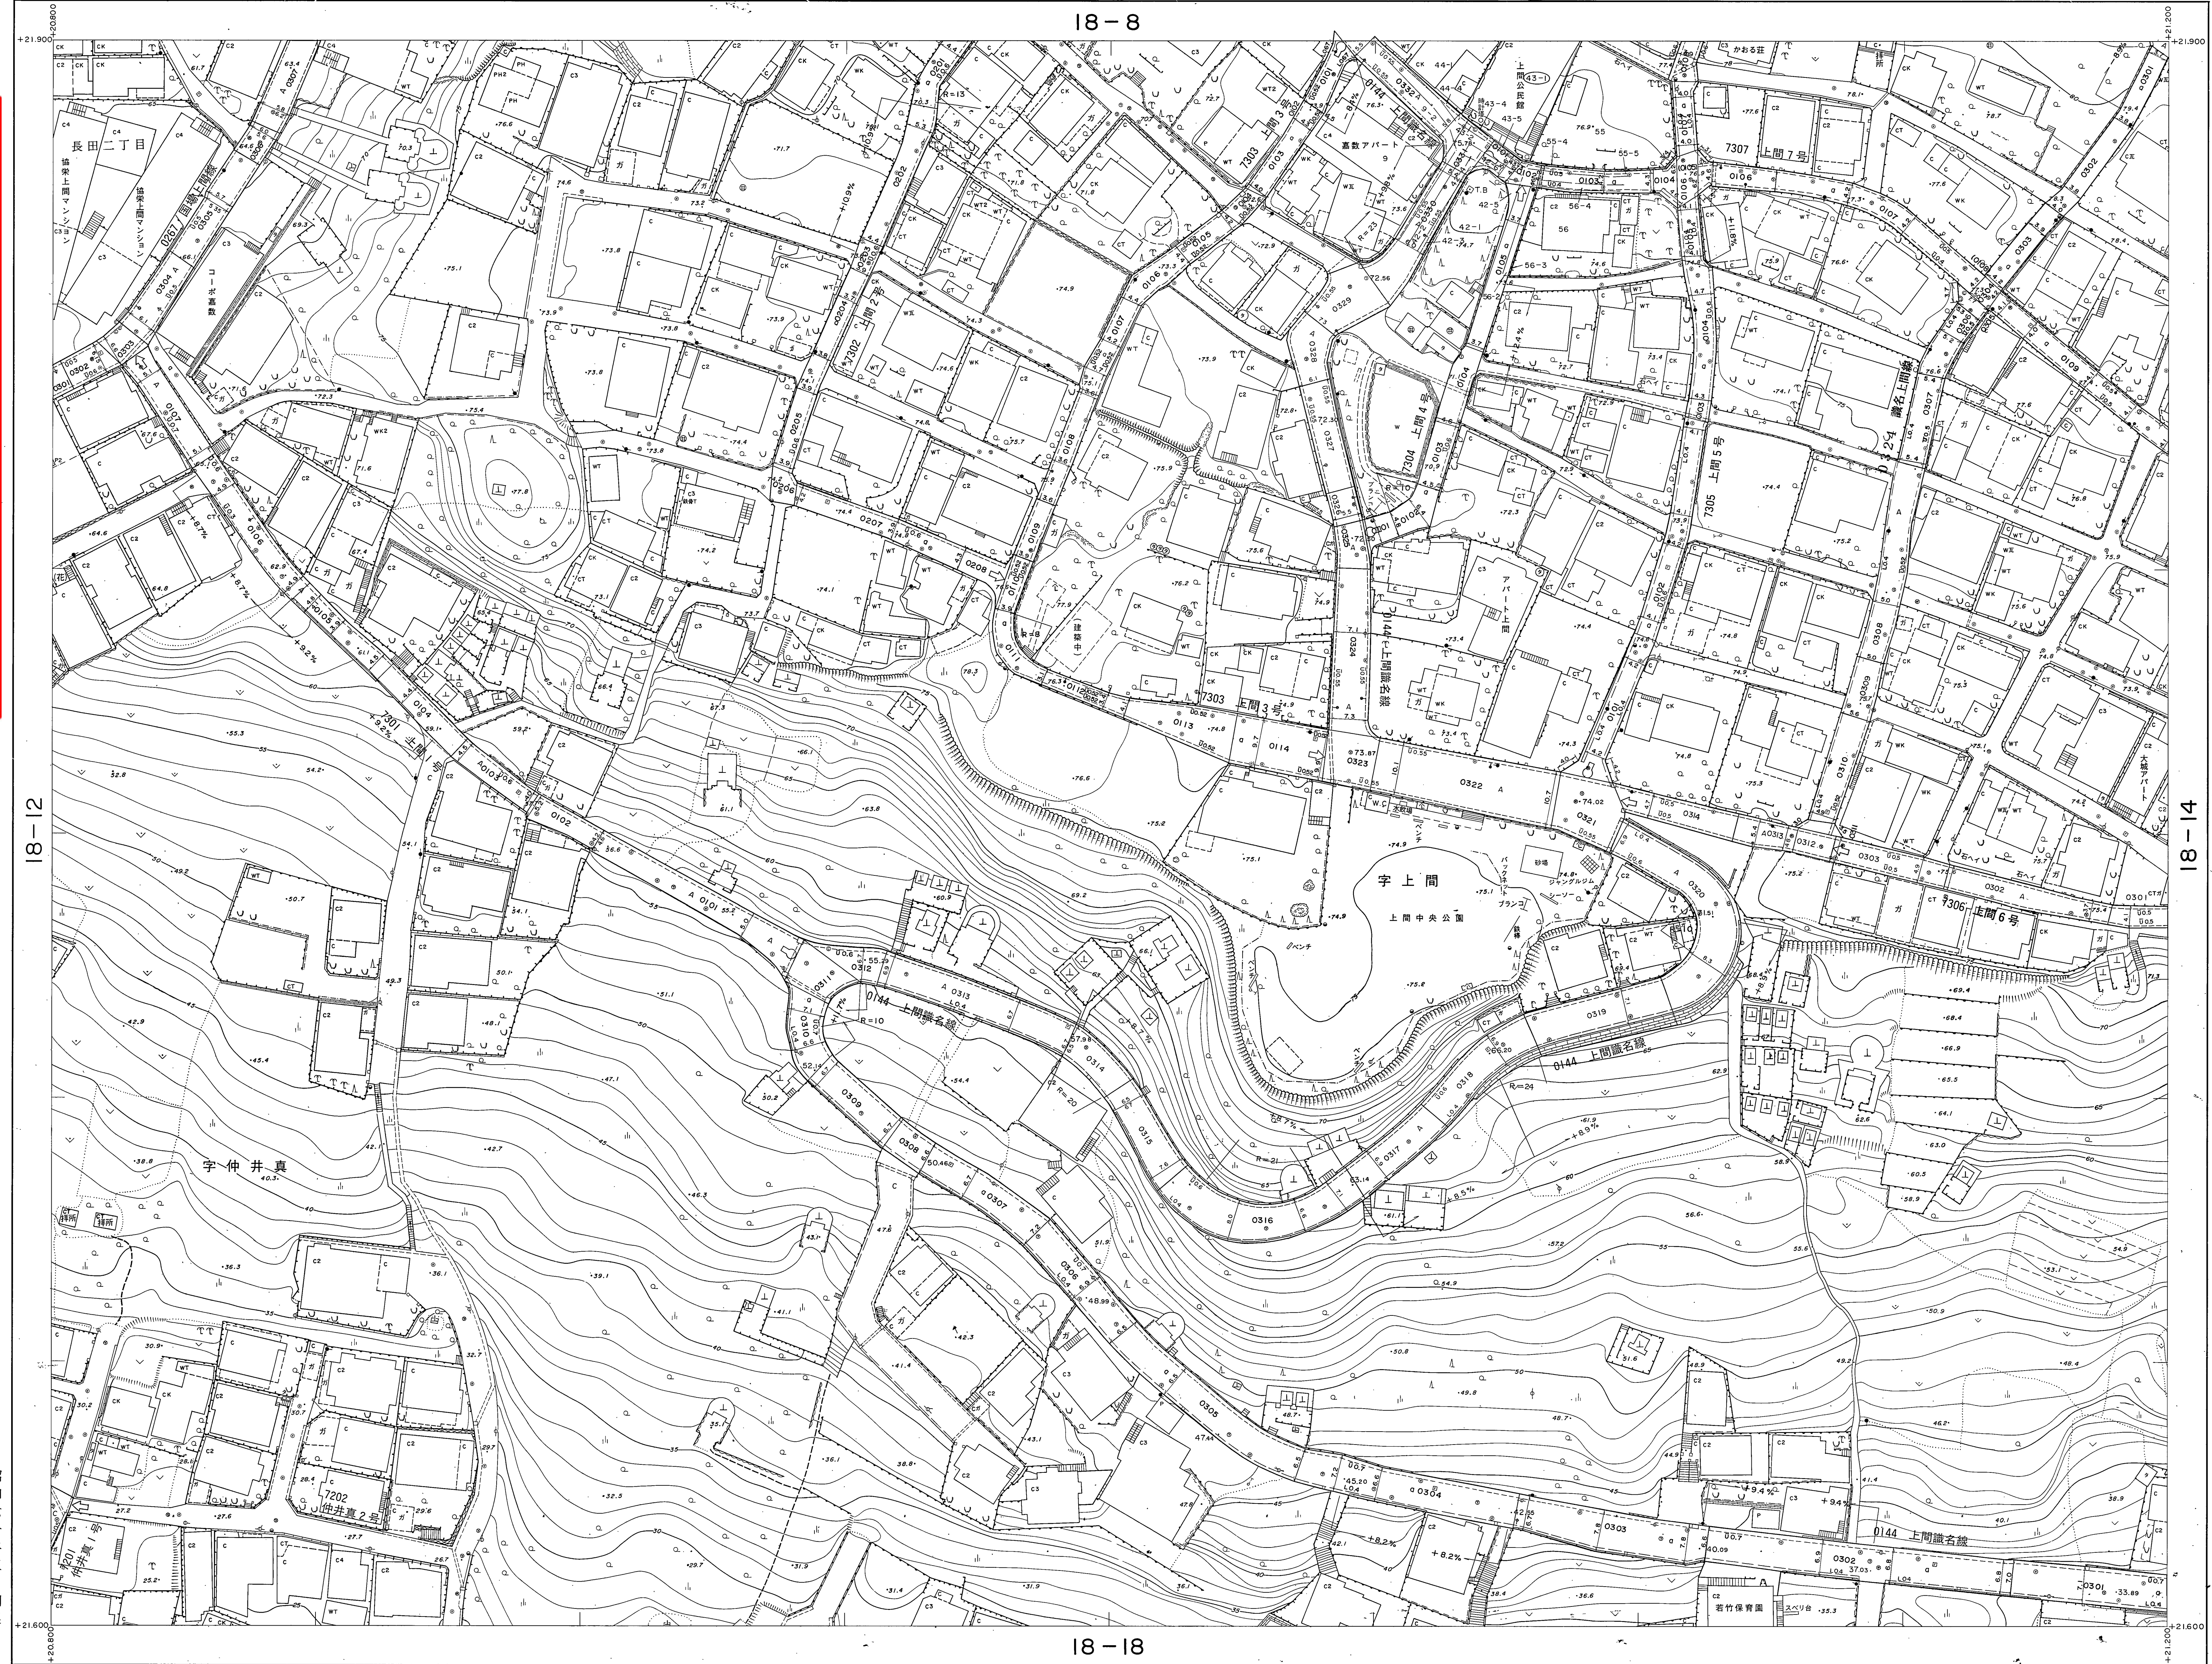


測定基図 18-13
KIMOTO-ハンガーボード

昭和六十三年三月
平成二年三月
平成六年三月
平成八年三月
平成九年三月
部部部部部
修修修修修
正正正正正

編 製 昭和 57 年 9 月
測 定 昭和 58 年 9 月
測 定 昭和 58 年 12 月
測 定 平成 6 年 8 月
測 定 平成 7 年 3 月
測 定 平成 8 年 3 月
測 定 平成 9 年 3 月

座 標 系 第 XV 系
等高線間隔 1m

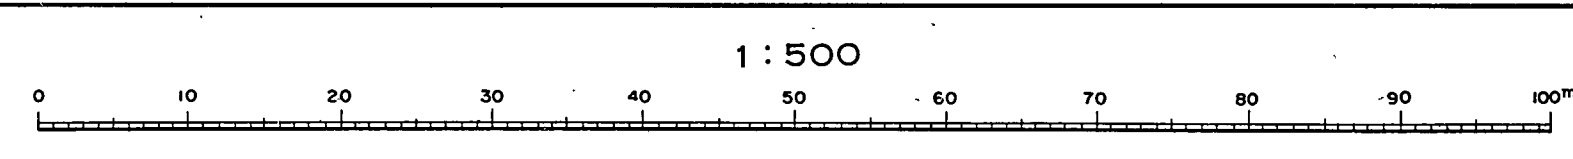

この地図は建設省国土院院長の承認を得て用紙所定の測量標及び測量成果を使用して製図したものである。(測量番号) 昭57仲公第32号

計測機関 那 覇 市
修正機関 株式会社 与那嶺測量設計