



1	2	3	4	5
6	7	8	9	10
11	12	13	14	15
16	17	18	19	20
21	22	23	24	25

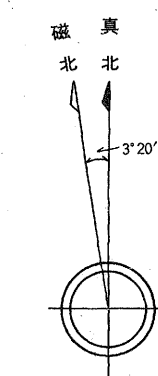

100

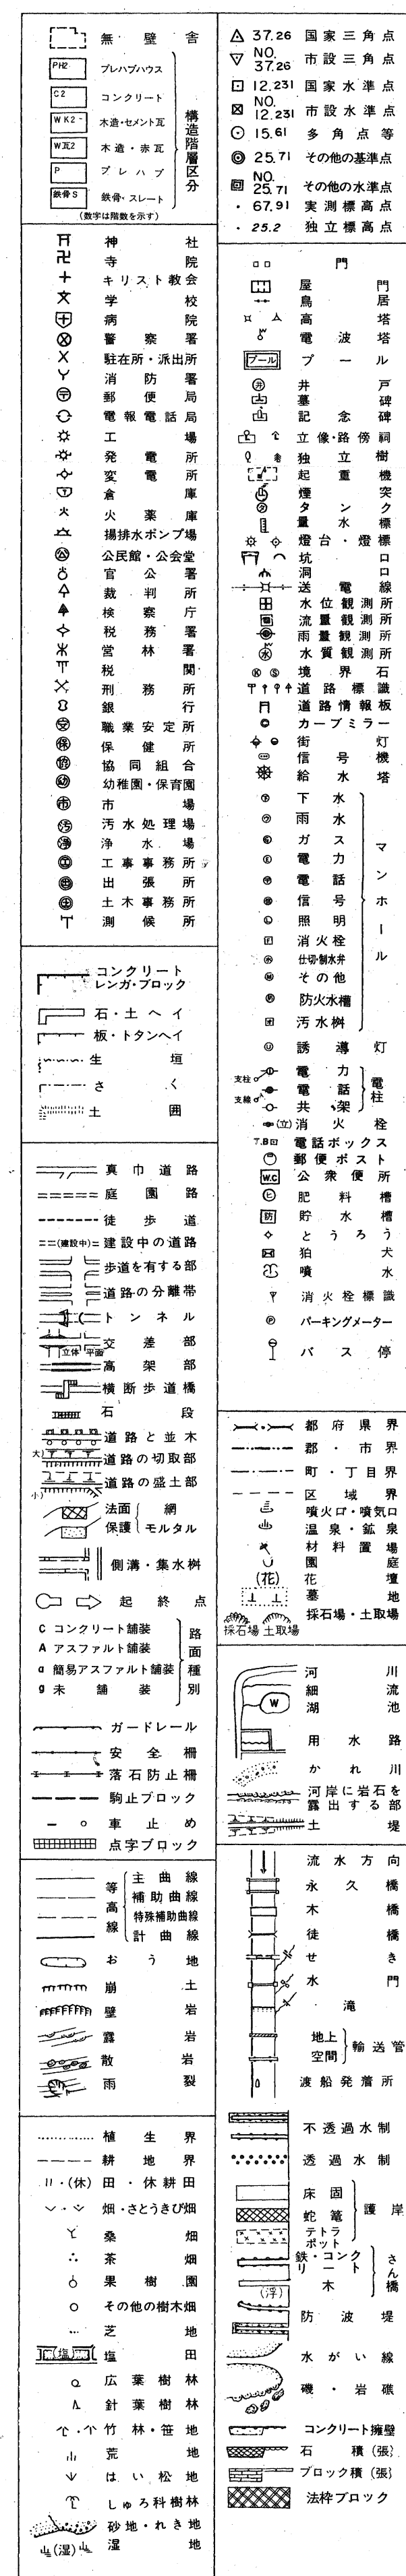

この地区は建設省国土地理院長の承認を得て両院
所省の測量補償及び測量成果を使用して編製したも
のである。(承認番号)昭57公測第2号

計測機関 **那 覇 市**
作業機関 **大 東 航 業 株 式 会 社**

修正機関 **株式会社 与那嶺測量設計**
修正機関 **株式会社 三友コンサルタント**

18-14

【注意事項】道路台帳は、認定市道のおおよその位置と道路名称及び現況幅員等を示すものです。また、現況幅員は現地と相違している場合がありますので、使用に当たってはご注意ください。尚、官民境界の確定区域を表すものではありません。

那覇市 都市みらい部 道路管理課

昭和六十二年三月一部修正
平成六年三月一部修正
平成七年三月一部修正
平成九年三月一部修正
平成十五年三月一部修正
平成十九年三月一部修正
平成二十年三月一部修正

撮影	昭和57年3月		
演出	昭和58年5月	オートグラフA10、	ステレオブロッカーA8
現像	昭和58年12月	薬 器	平成19年3月
測 定	昭和63年3月	薬 器	平成20年3月
測 定	平成6年3月	測 定	令和3年3月
測 定	平成7年3月		
測 定	平成9年3月		
測 定	平成15年3月		

