


【注意事項】
道路台帳は、認定市道のおよその位置と道路名称及び
現況幅員等を示すものです。また、現況幅員は現地と相違
している場合がありますので、使用に当たってはご注意ください。
尚、官民境界の確定区域を表すものではありません。
那覇市 都市みらい部 道路管理課

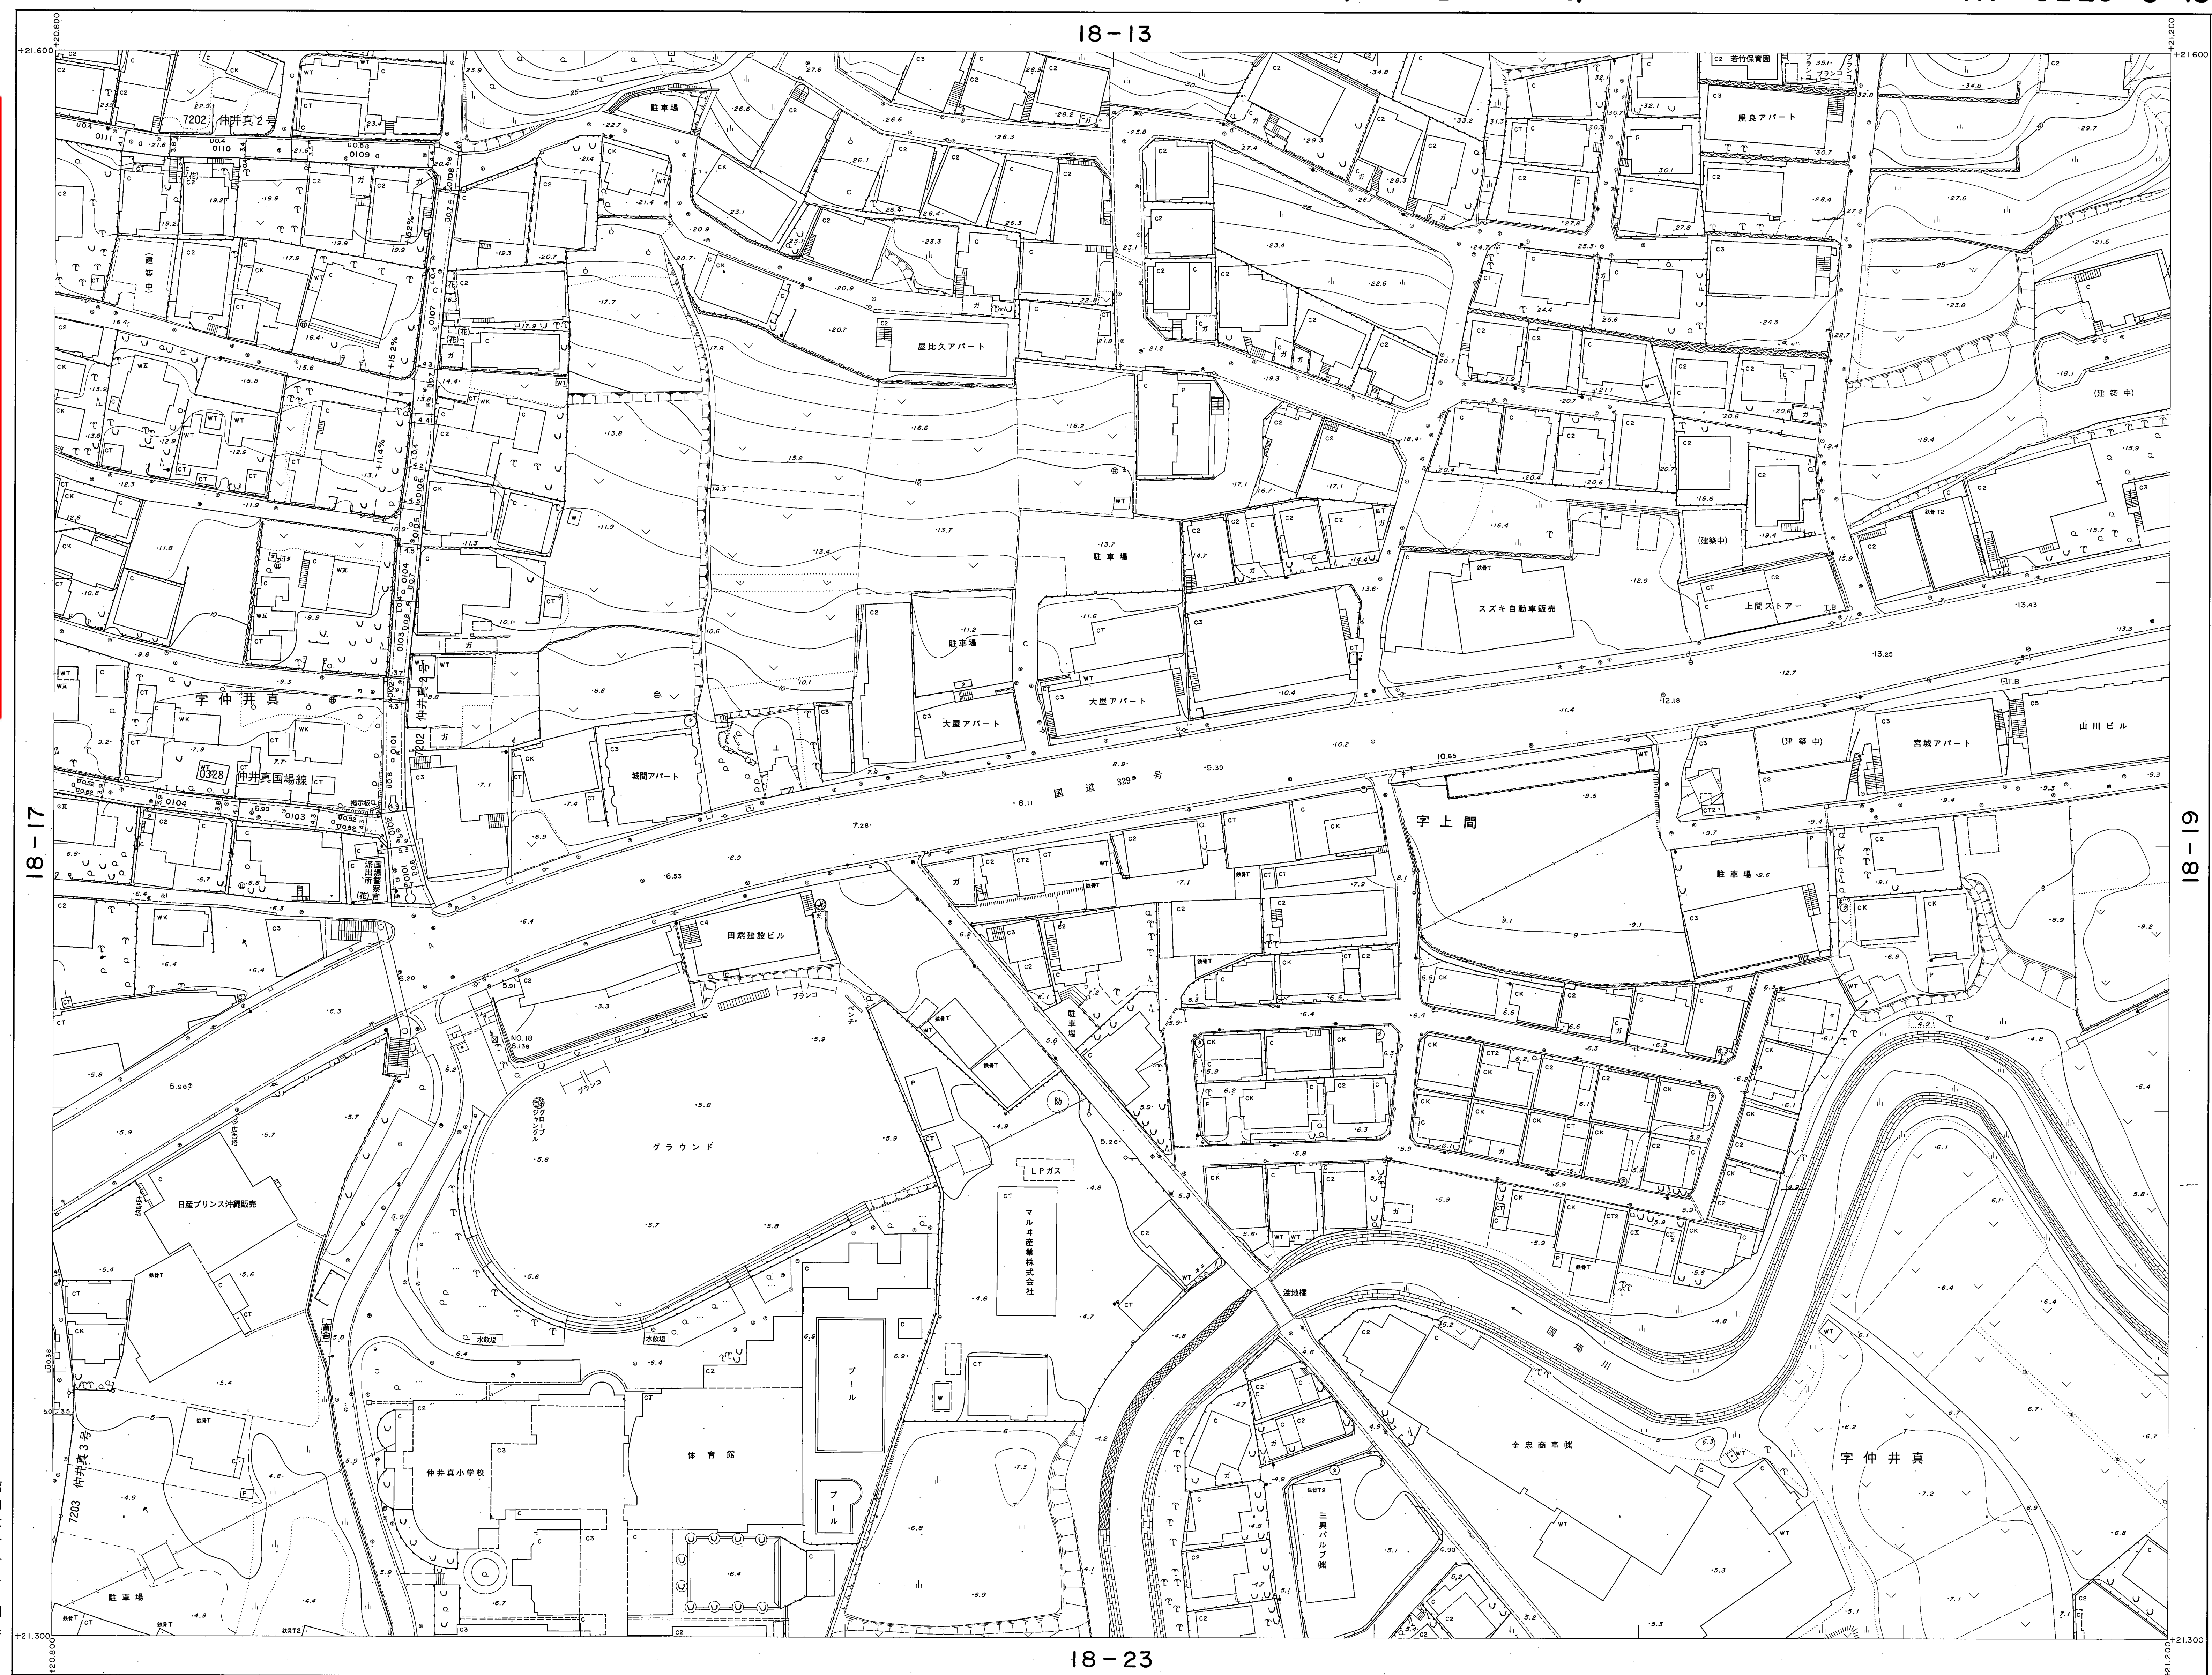

記号

△ 37.26 国家三角点	▽ 19.26 市設三角点
□ 12.83 国家水準点	□ 12.23 市設水準点
○ 15.61 多角点等	● 25.71 その他の水準点
◎ 67.71 測量水準点	△ 2.97 測量水準点








昭和六十三年三月調製
平成七年三月一部修正
平成十一年三月一部修正
平成十二年三月一部修正

撮影 昭和57年9月
測図 昭和58年9月オートグラフA10、ステレオプロッターA1
現図 昭和58年12月
測図 平成7年3月
測図 平成11年3月
測図 平成12年3月

座標系 第XV系
等高線間隔 1m

1:500

この図は建設省国土院院長の承認を得て測量所長の測量及び測量成果を使用して製図したものである。(測図番号) 昭57年測図第1号

計画機関 那覇市
作業機関 大東航業株式会社