

記 号

[illegible]

【注意事項】道路台帳は、認定市道のおおよその位置と道路名称及び現況幅員等を示すものです。また、現況幅員は現地と相違している場合がありますので、使用に当たってはご注意ください。尚、官民境界の確定区域を表すものではありません。

那覇市 都市みらい部 道路管理課


昭和六十年三月調製
令和二年三月一部修正

撮影 昭和57年 9月
測図 昭和58年 9月 オートグラフA10, ステレオプロッターA8
現調 昭和58年12月
測図 令和2年 3月

座 標 系 第 XV 系
經緯線間隔 1 m

19-12

1 : 500

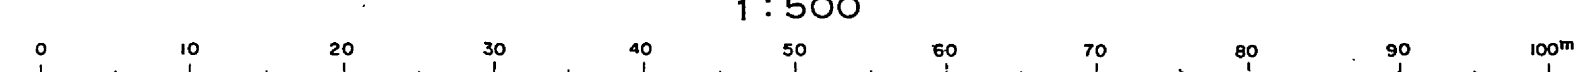

この地図は建設省国土地理院長の承認を得て、同院所管の測量標及び測量成果を使用して調製したものである。(承認番号)昭57沖公第32号

計画機関 那 覇 市
作業機関 大 東 航 業 株 式 会 社
修正機関 株式会社 沖橋エンジニアリング

19-7