



【注意事項】
道路台帳は、認定市道のおよその位置と道路名称及び
現況幅員等を示すものです。また、現況幅員は現地と相違
している場合がありますので、使用に当たってはご注意ください。
尚、官民境界の確定区域を表すものではありません。
那覇市 都市みらい部 道路管理課

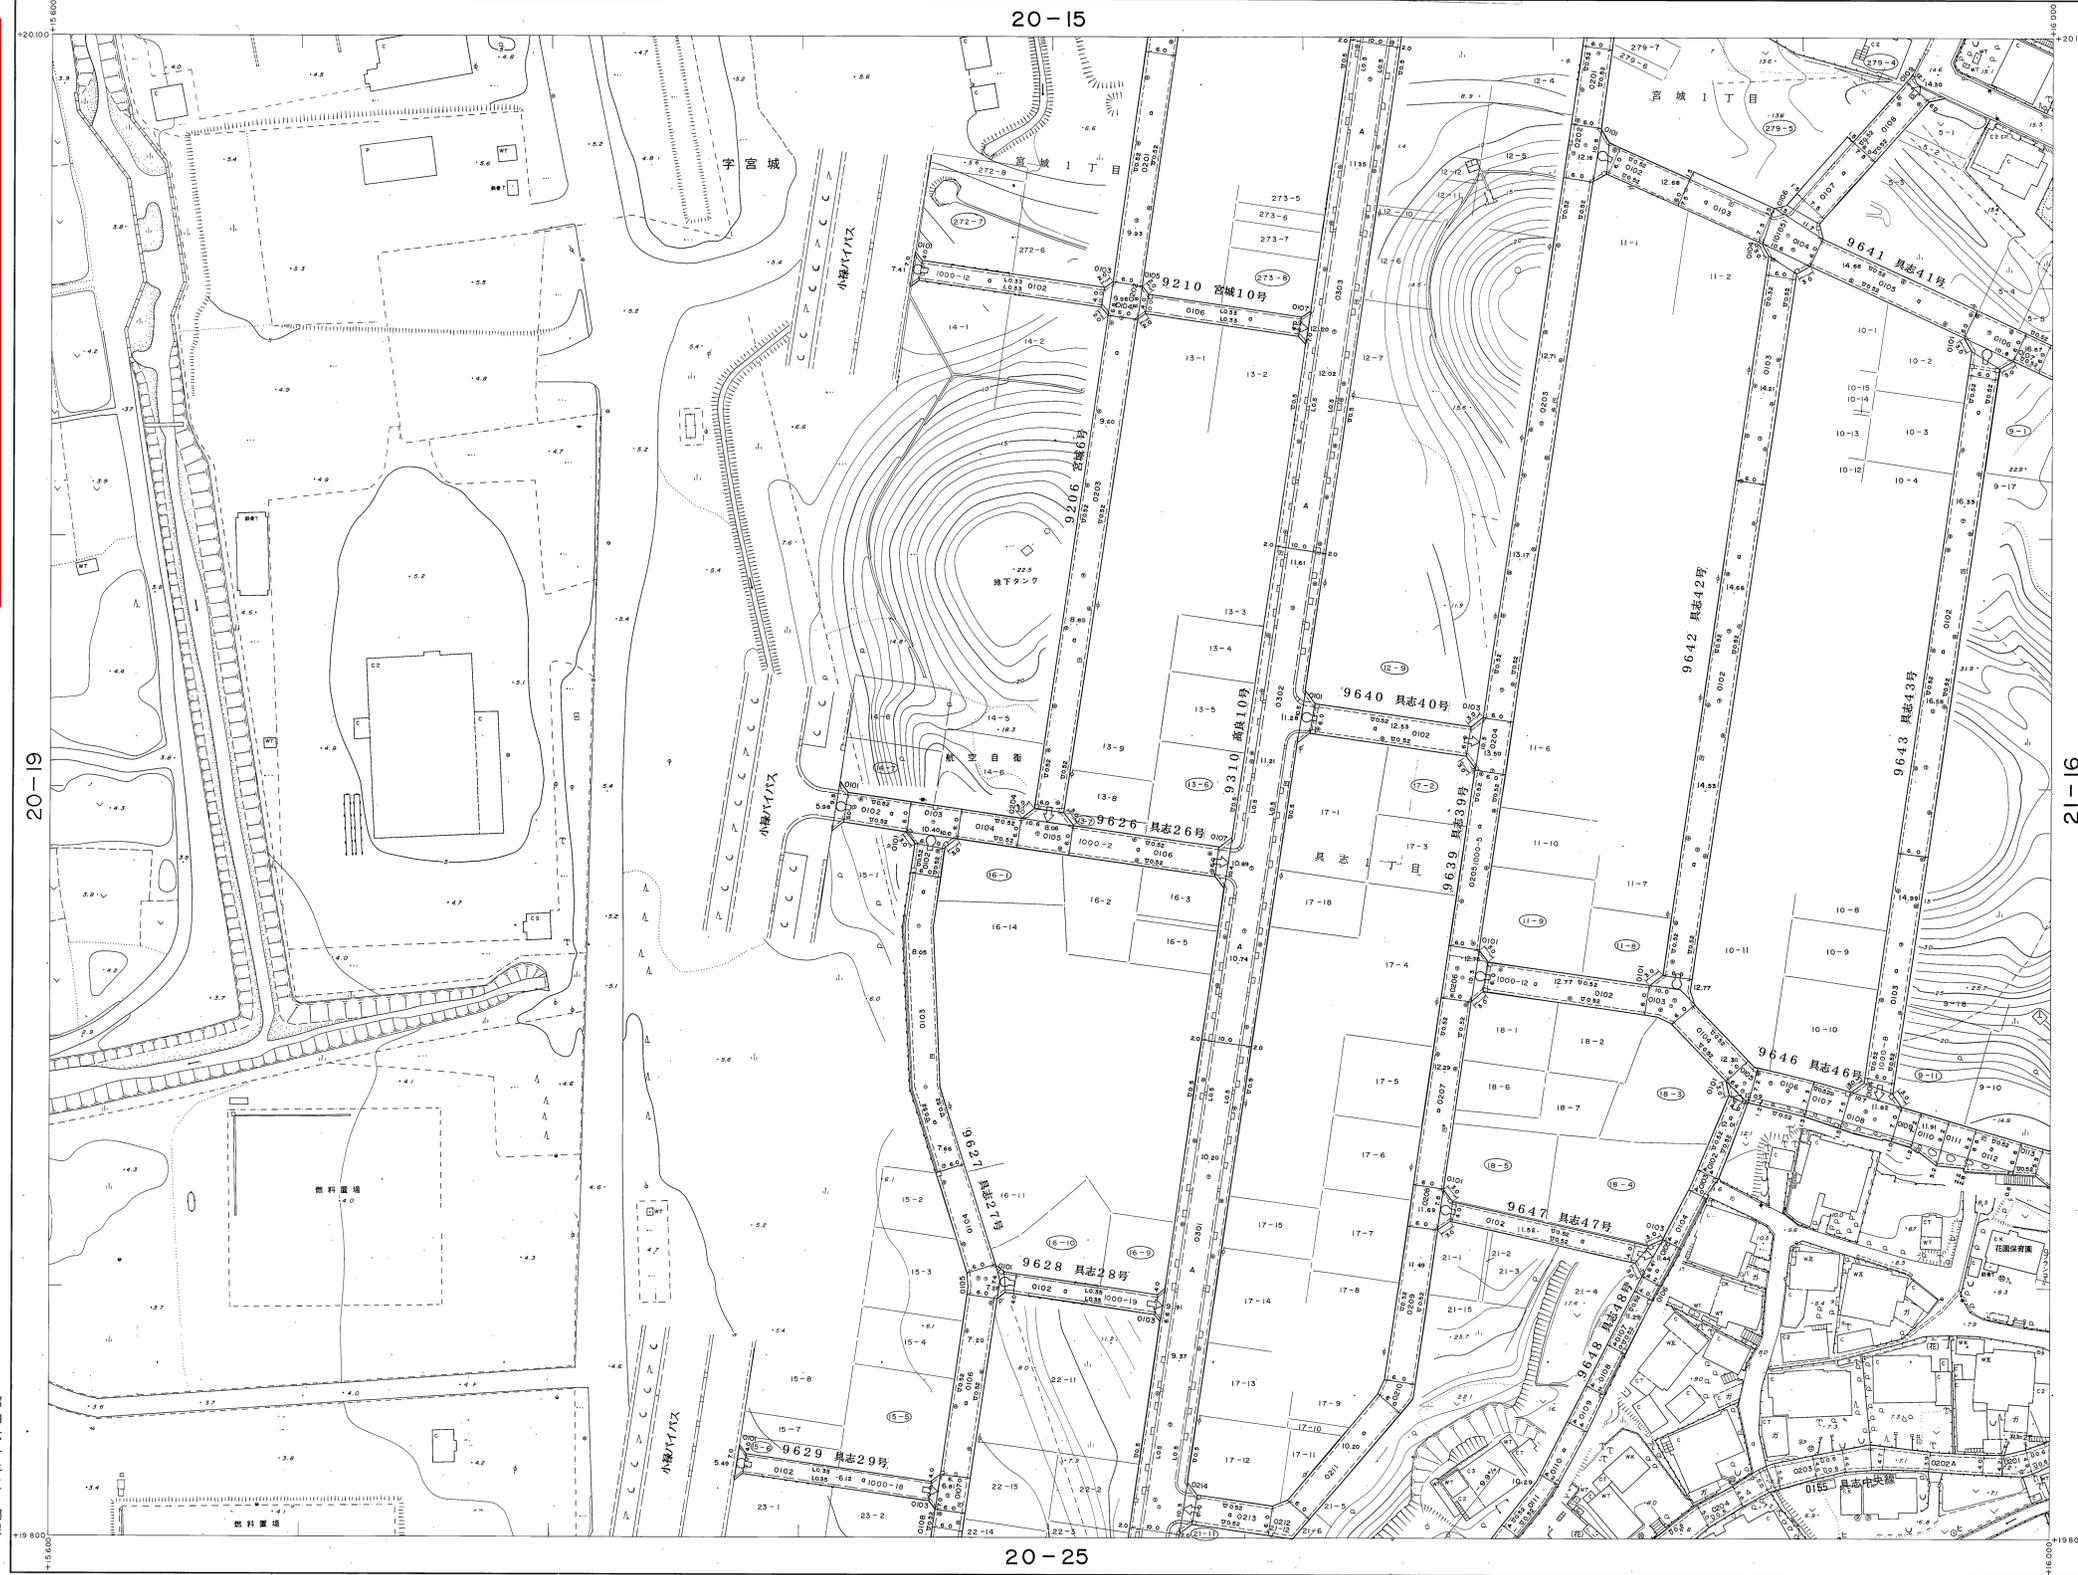

1	2	3	4	5
6	7	8	9	10
11	12	13	14	15
16	17	18	19	20
21	22	23	24	25

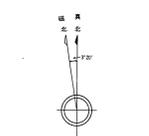

記号

Legend for the map symbols, including various road types, buildings, and terrain features. It includes a list of symbols and their corresponding descriptions in Japanese.

ニフノト S.CO.,LTD

ハンガリーボード

昭和六十年三月調製
平成七年三月一部修正

測量 昭和37年9月
測量 昭和38年9月
測量 昭和38年12月
測量 平成7年3月

1:500
0 10 20 30 40 50 60 70 80 90 100

この地図は建設省国土院の承認を得て測量
所の測量機及び測量成果を複製して製図したも
のである。(測量法) 第17条第2項
計測機 那 那 市
作業員 大東航業株式会社