

21-14

道路台帳平面図(測定基図)

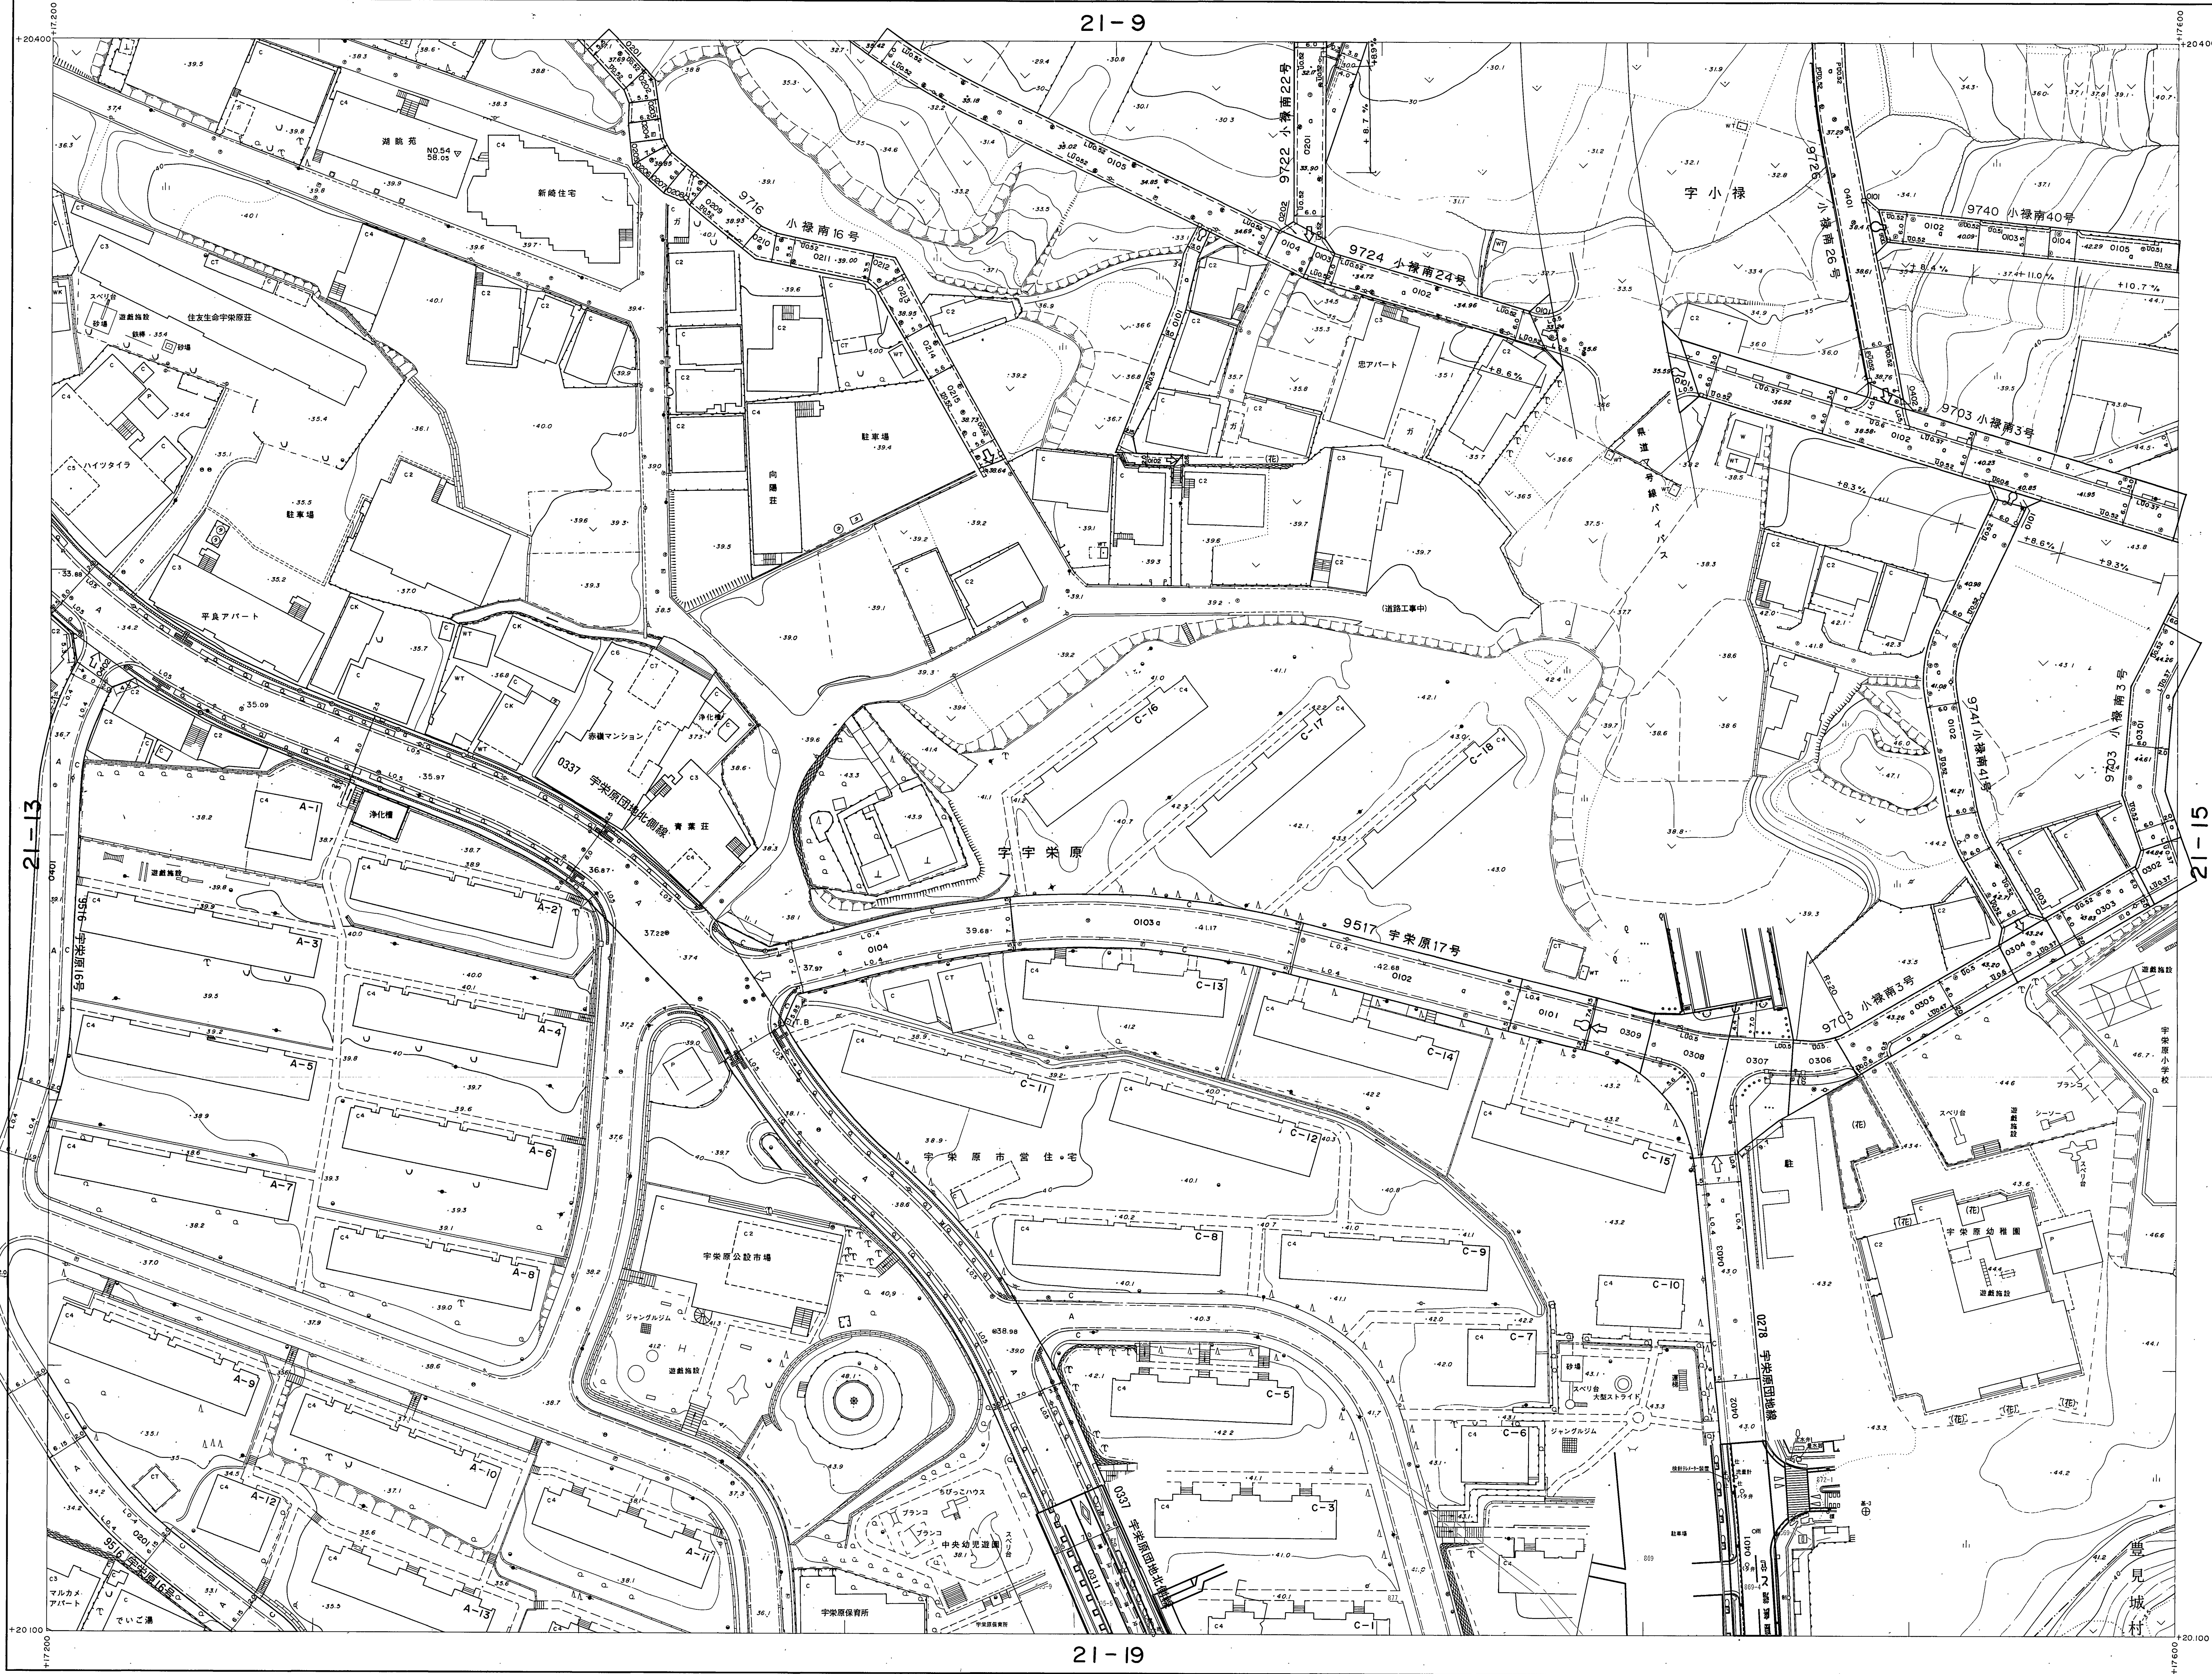
XV - JE 34 - I - 14

概見図
21-14

1	2	3	4	5
6	7	8	9	10
11	12	13	14	15
16	17	18	19	20
21	22	23	24	

記 号

「道路台帳」は、認定市道のおおよその位置と道路名称及び現況幅員等を示すものです。また、現況幅員は現地と相違している場合がありますので、使用に当たってはご注意ください。尚、官民境界の確定区域を表すものではありません。

[illegible]

計画機関	那 覇 市
作業機関	大 東 航 業 株 式 会 社
修正機関	株 式 会 社 与 那 嶺 測 量 設 計
修正機関	合 資 会 社 大 成 測 量 設 計
修正機関	有 限 会 社 大 地 測 量 設 計

21-14

推	昭和57年9月	
海	昭和58年9月	オートグラフィA10、ステレオプロッターA8
現	昭和58年12月	測 図 平成20年3月
測	平成5年3月	
測	平成11年3月	
測	平成12年3月	
測	平成13年3月	
測	平成14年3月	
測	平成15年3月	

1 : 500



0 10 20 30 40 50 60 70 80 90 100m

昭和六十年三月調製	平成二十年三月一部修正
平成十五年三月一部修正	平成二十年三月一部修正
平成十四年三月一部修正	平成二十年三月一部修正
平成十三年三月一部修正	平成二十年三月一部修正
平成十二年三月一部修正	平成二十年三月一部修正
平成十一年三月一部修正	平成二十年三月一部修正
平成十年三月一部修正	平成二十年三月一部修正
平成九年三月一部修正	平成二十年三月一部修正
平成八年三月一部修正	平成二十年三月一部修正
平成七年三月一部修正	平成二十年三月一部修正
平成六年三月一部修正	平成二十年三月一部修正
平成五年三月一部修正	平成二十年三月一部修正
平成四年三月一部修正	平成二十年三月一部修正
平成三年三月一部修正	平成二十年三月一部修正
平成二年三月一部修正	平成二十年三月一部修正
平成元年三月一部修正	平成二十年三月一部修正

21-14

きもと
ハンガーボード
B1・四六様用
タイトル