

1:500 地形図


24-4

道路台帳平面図 (測定基図)

XV-JE33-4-4

概見図
24-4


	3	4	5
		9	10

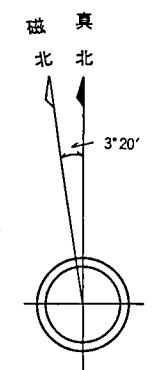

記号

△ 37.26 国家三角点 ▽ 37.25 市国三角点 □ 12.23 国家水準点 ○ 15.61 市国水準点 ○ 25.71 市国水準点 ○ 25.71 市国水準点 ○ 25.71 市国水準点 ○ 25.71 市国水準点	
--	--	--	--

【注意事項】
道路台帳は、認定市道のおおよその位置と道路名称及び現況幅員等を示すものです。また、現況幅員は現地と相違している場合がありますので、使用に当たってはご注意ください。尚、官民境界の確定区域を表すものではありません。那覇市 都市みらい部 道路管理課

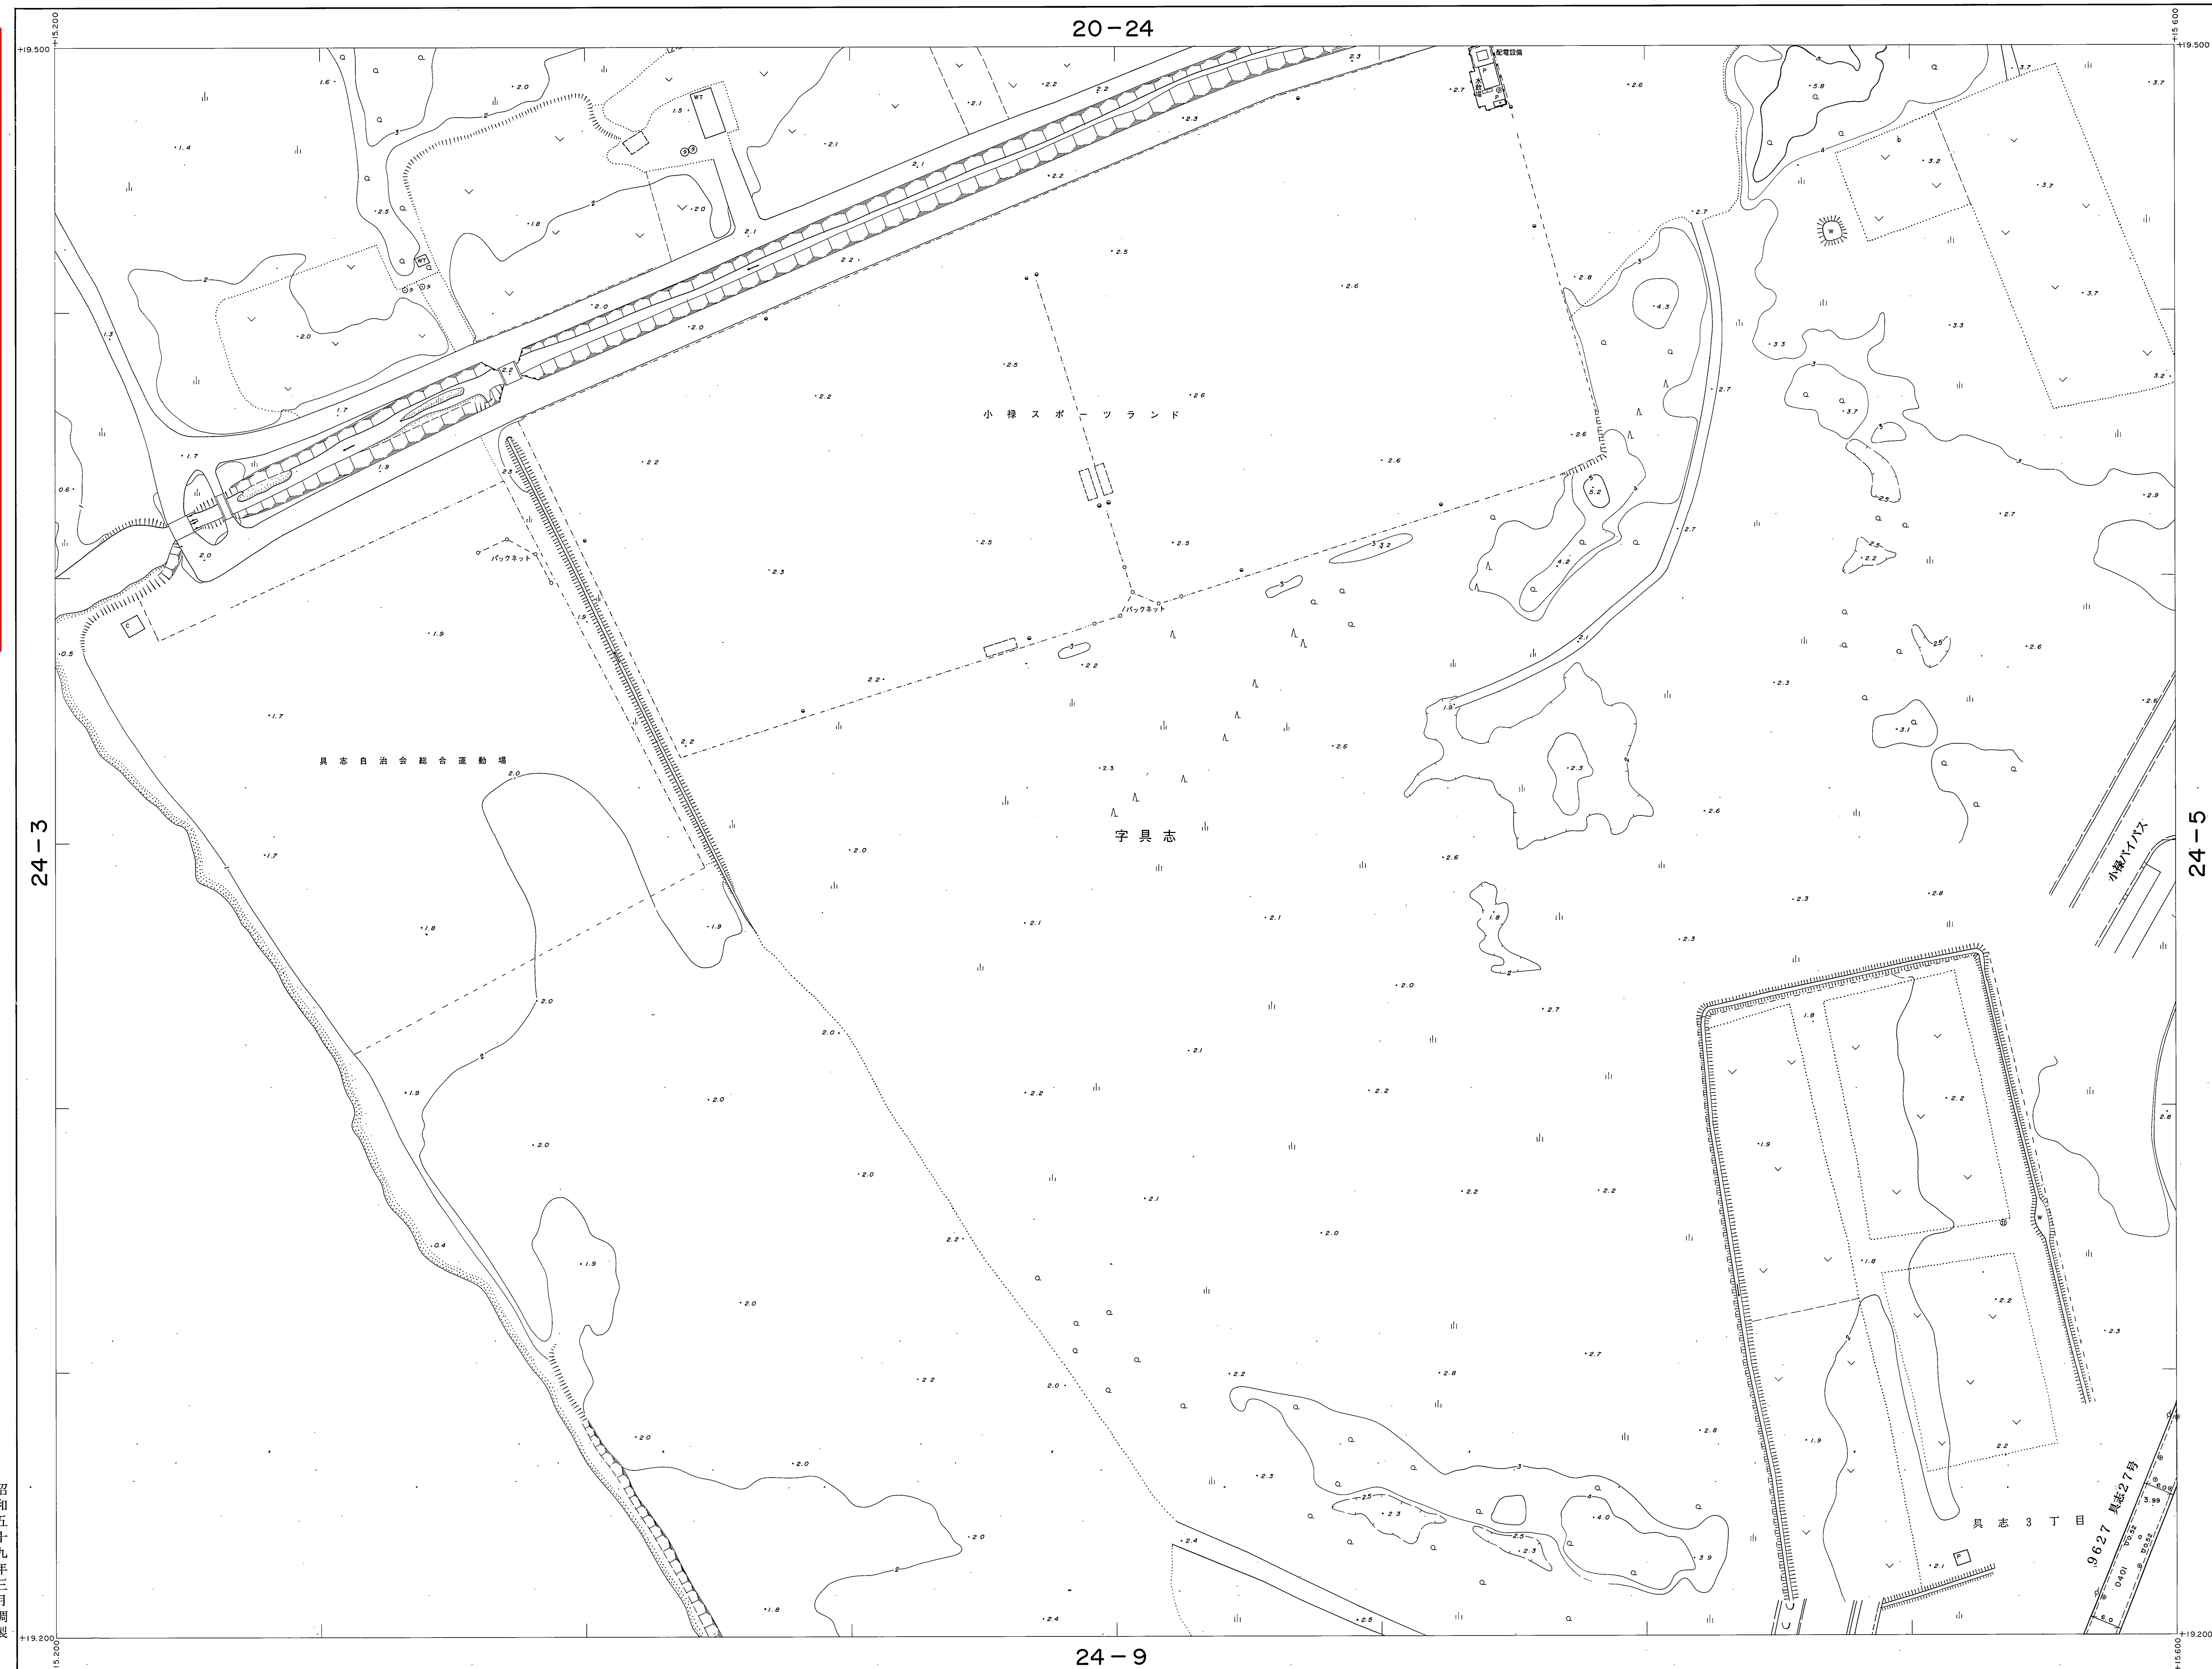

24-3

24-5

24-9

昭和五十九年三月調製
平成七年二月一部修正
撮影 昭和57年9月
測図 昭和58年9月
現調 昭和58年12月
測図 平成7年3月

1:500
0 10 20 30 40 50 60 70 80 90 100m

この地図は建設省国土院院長の承認を得て同院所管の測量図及び測量成果を基に作成したものである。(測図番号) 昭57測公第32号

計測機関 那覇市
作成機関 大東航業株式会社

24-4

MINOTO P.C.O., LTD.

ハンガーボード