


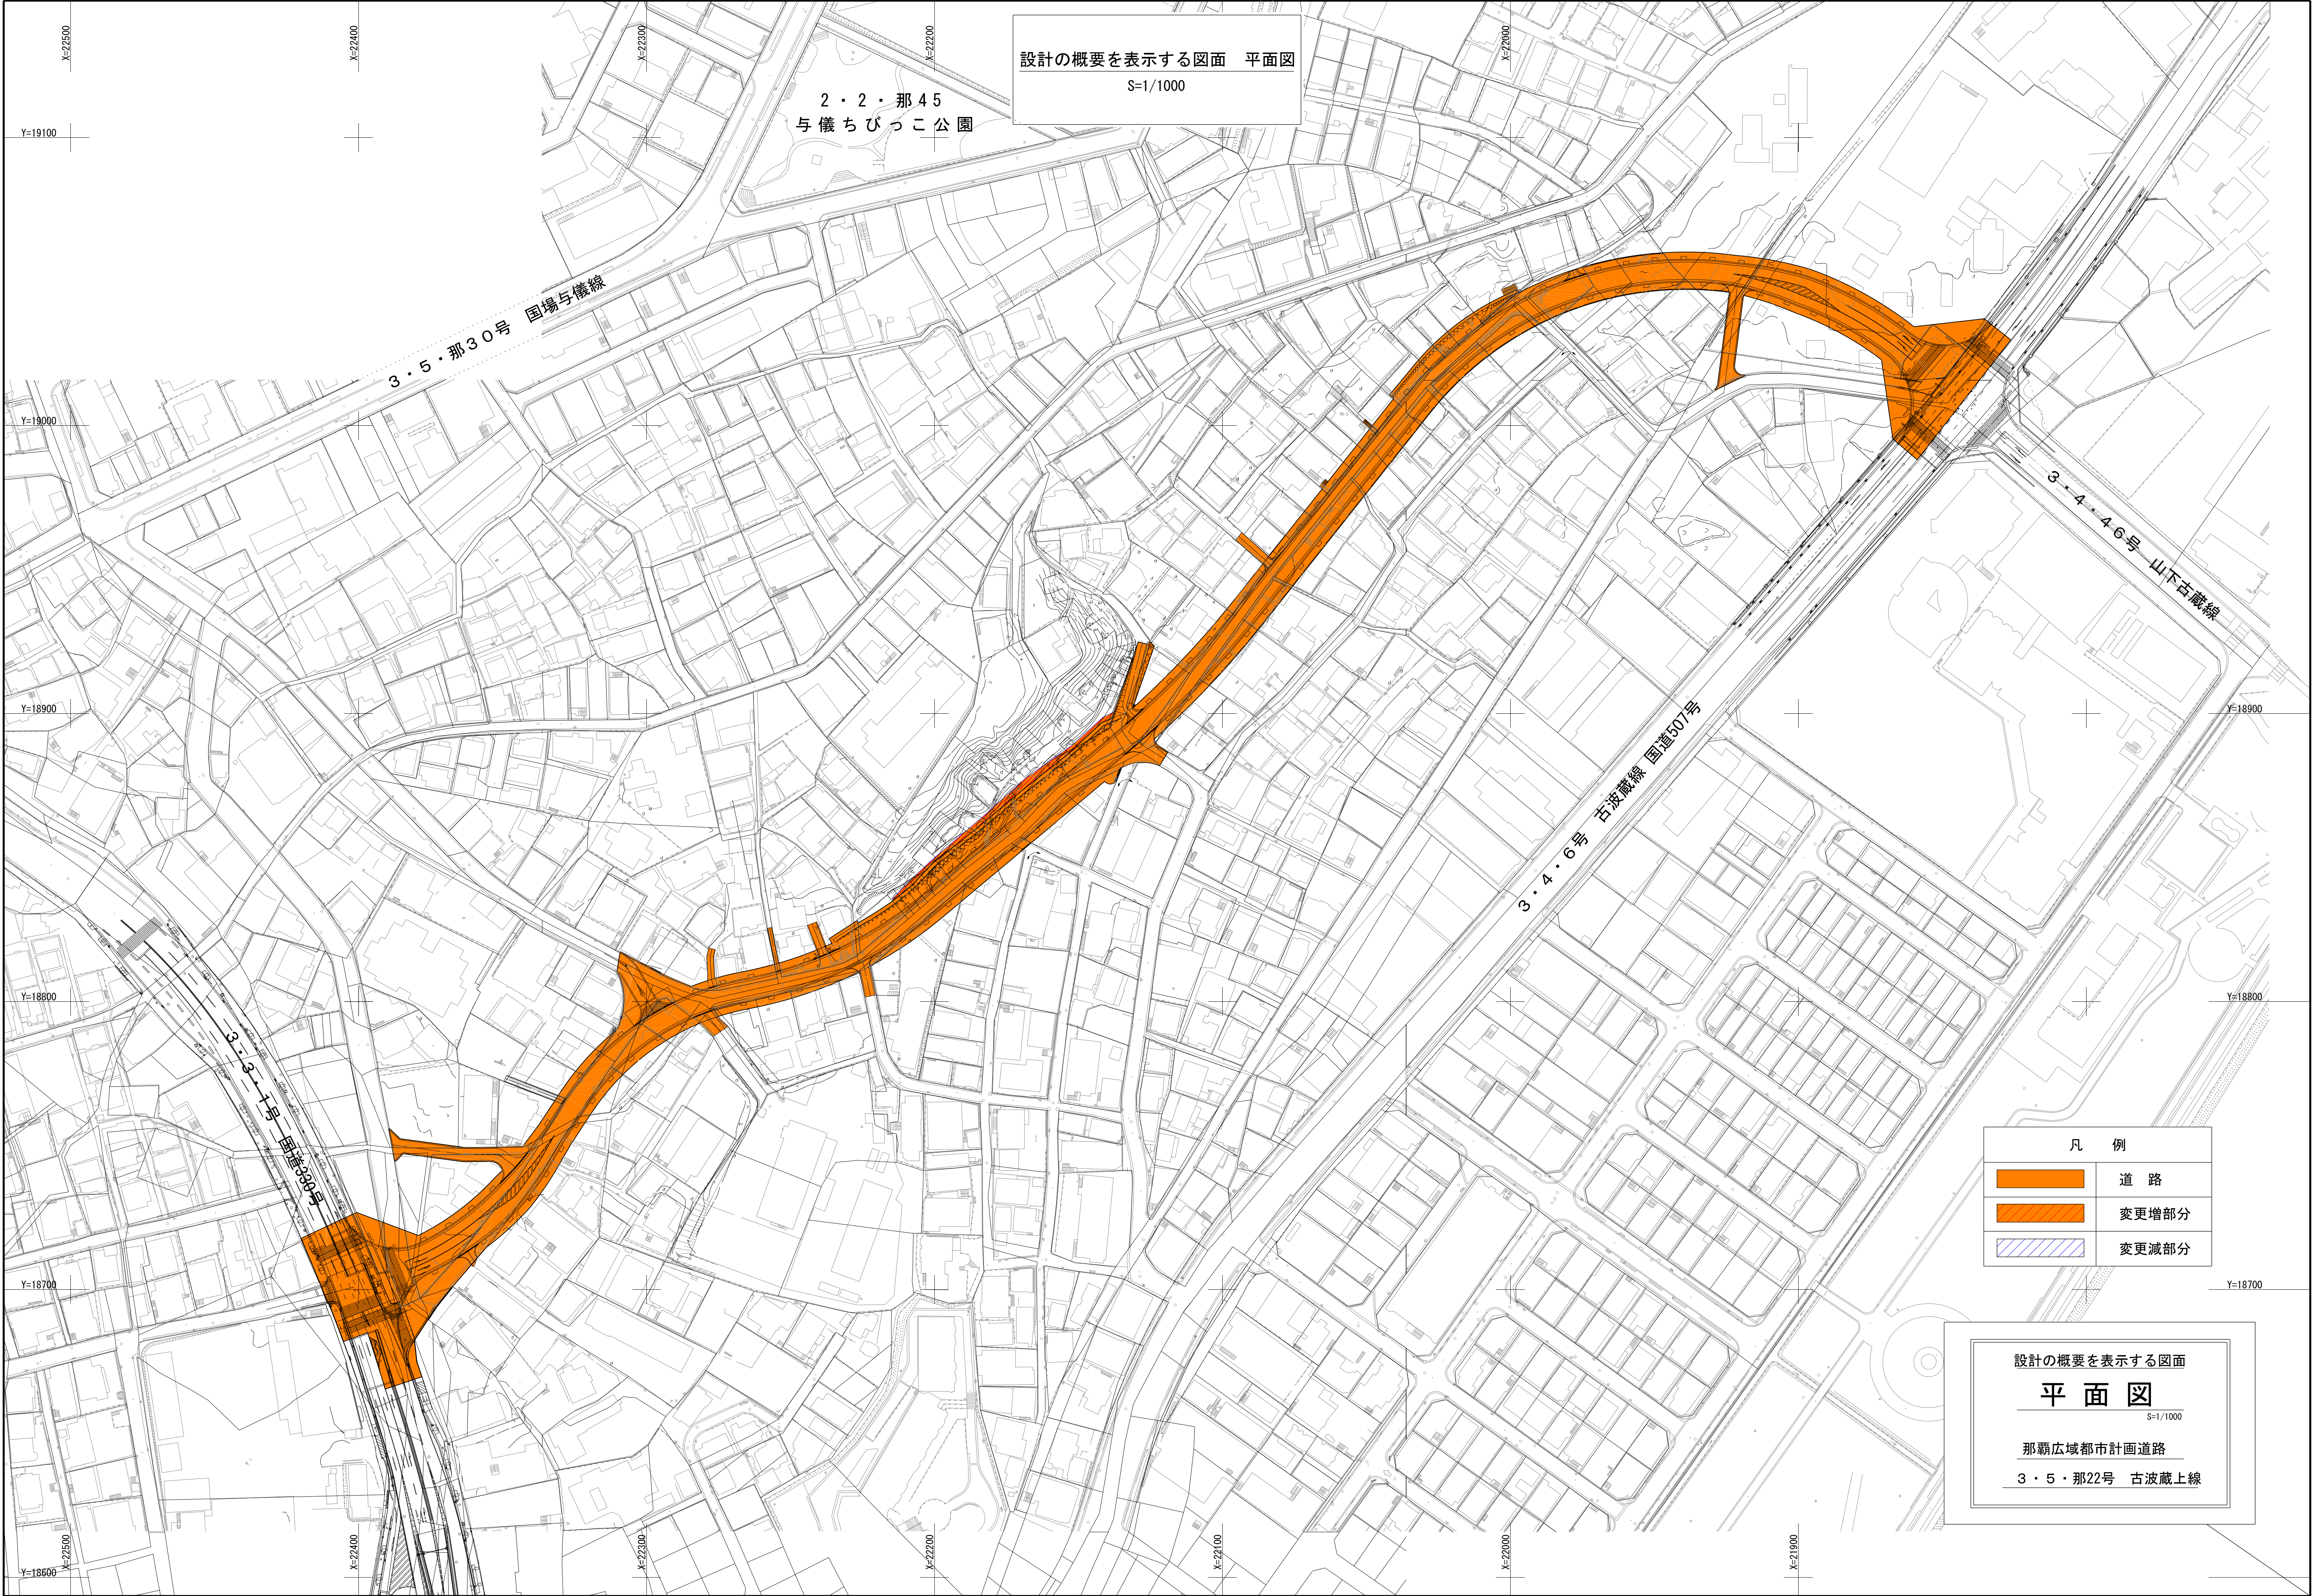

設計の概要を表示する図面 平面図

S=1/1000

2・2・那45
与儀ちびっこ公園

3・5・那30号 国場与儀線

3・4・46号 山下古蔵線

3・4・6号 古波蔵線 国道507号

凡 例	
	道 路
	変更増部分
	変更減部分

設計の概要を表示する図面


平 面 図

S=1/1000


那覇広域都市計画道路

3・5・那22号 古波蔵上線

参 考 資 料
標 準 断 面 図
3・5・那22号 古波蔵上線
S=1/50
標 準 部

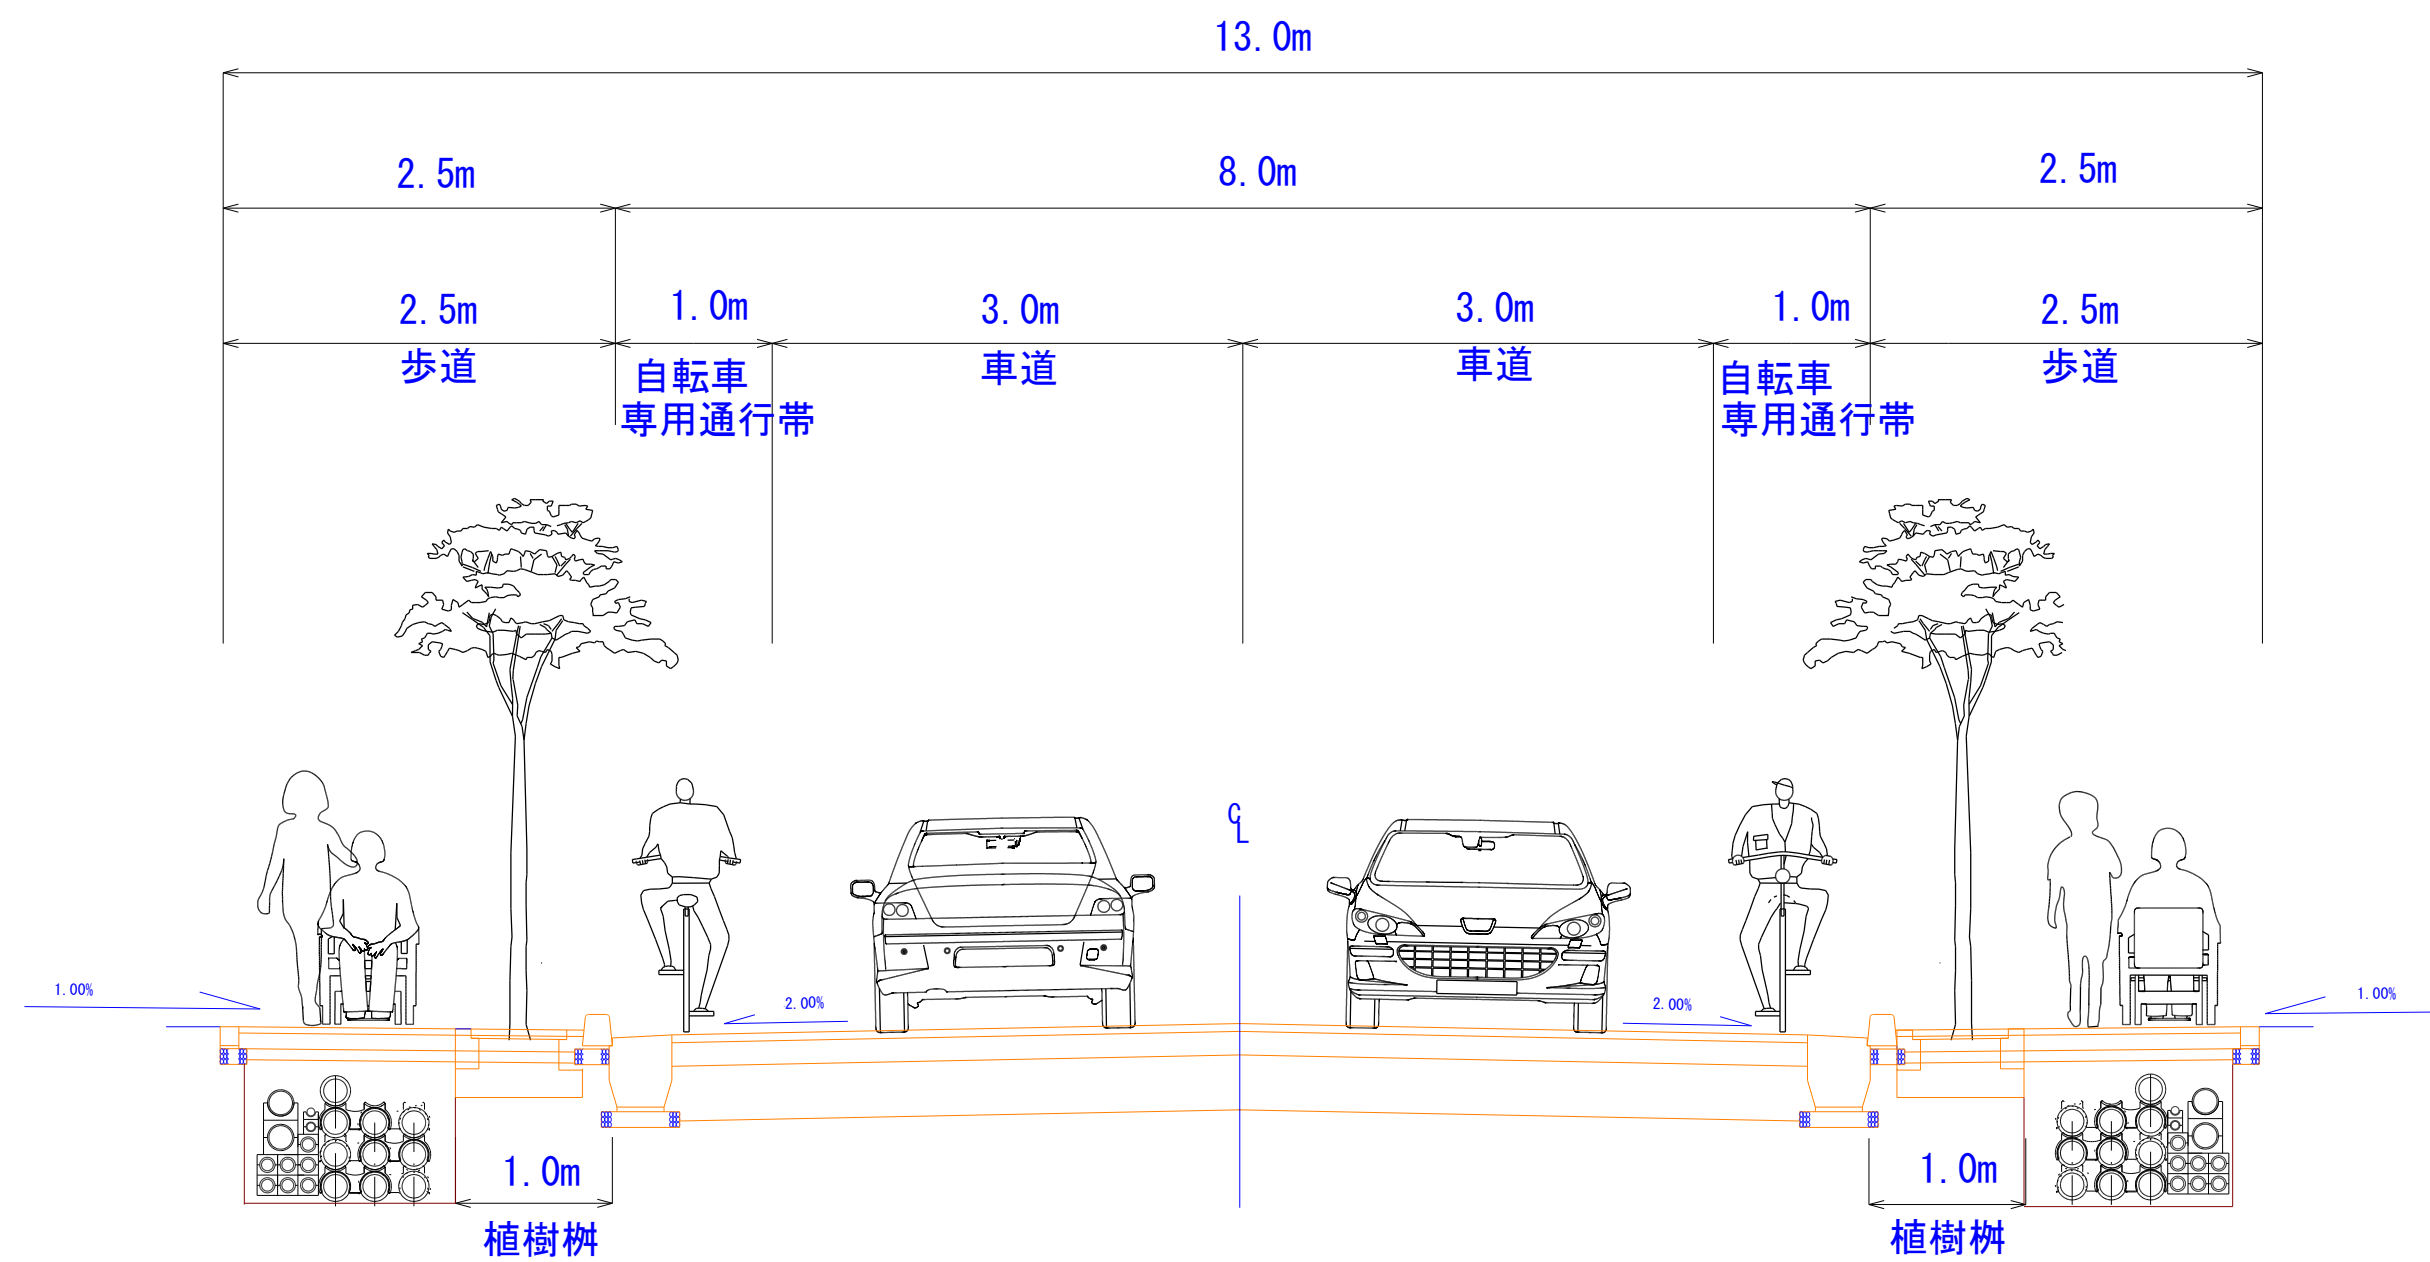

交 差 点 部

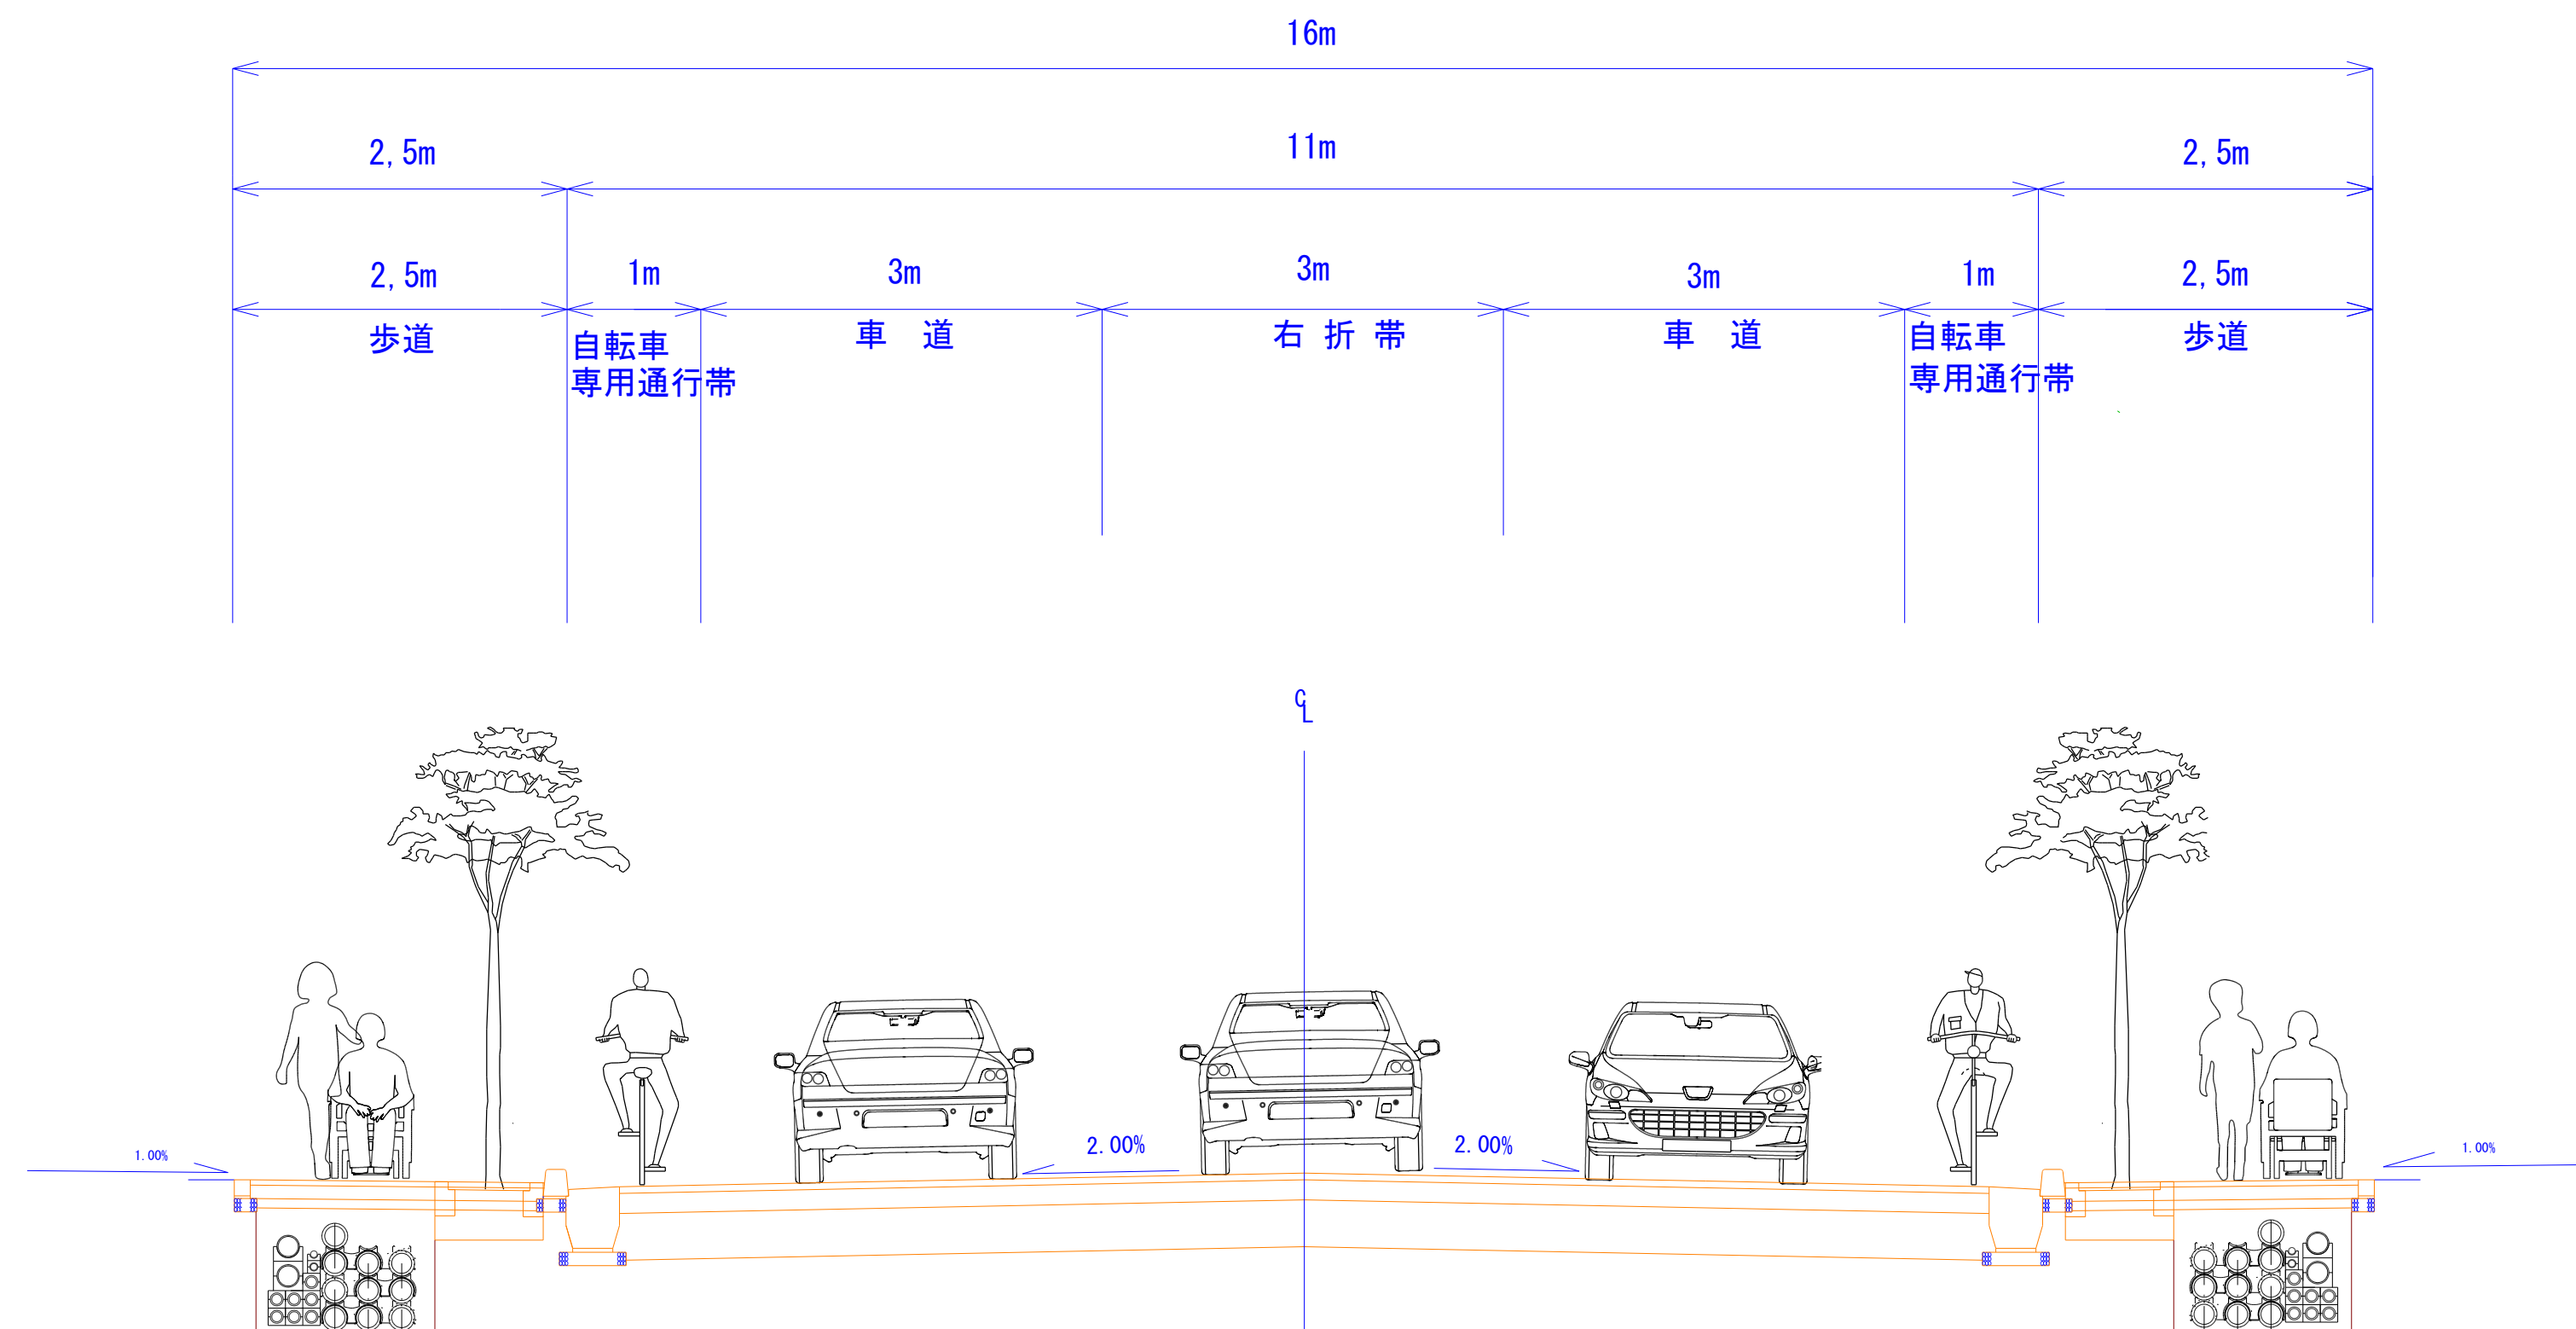

設計の概要を表示する図面

標 準 断 面 図

S=1/50

那覇広域都市計画道路

3・5・那22号 古波蔵上線