

那覇市公共下水道台帳施設平面図


NO. 4-24

1 : 1000 地形図



詳細図
4-24

4-23	4-24	4-25
8-03	8-04	8-05


令和2年10月作成

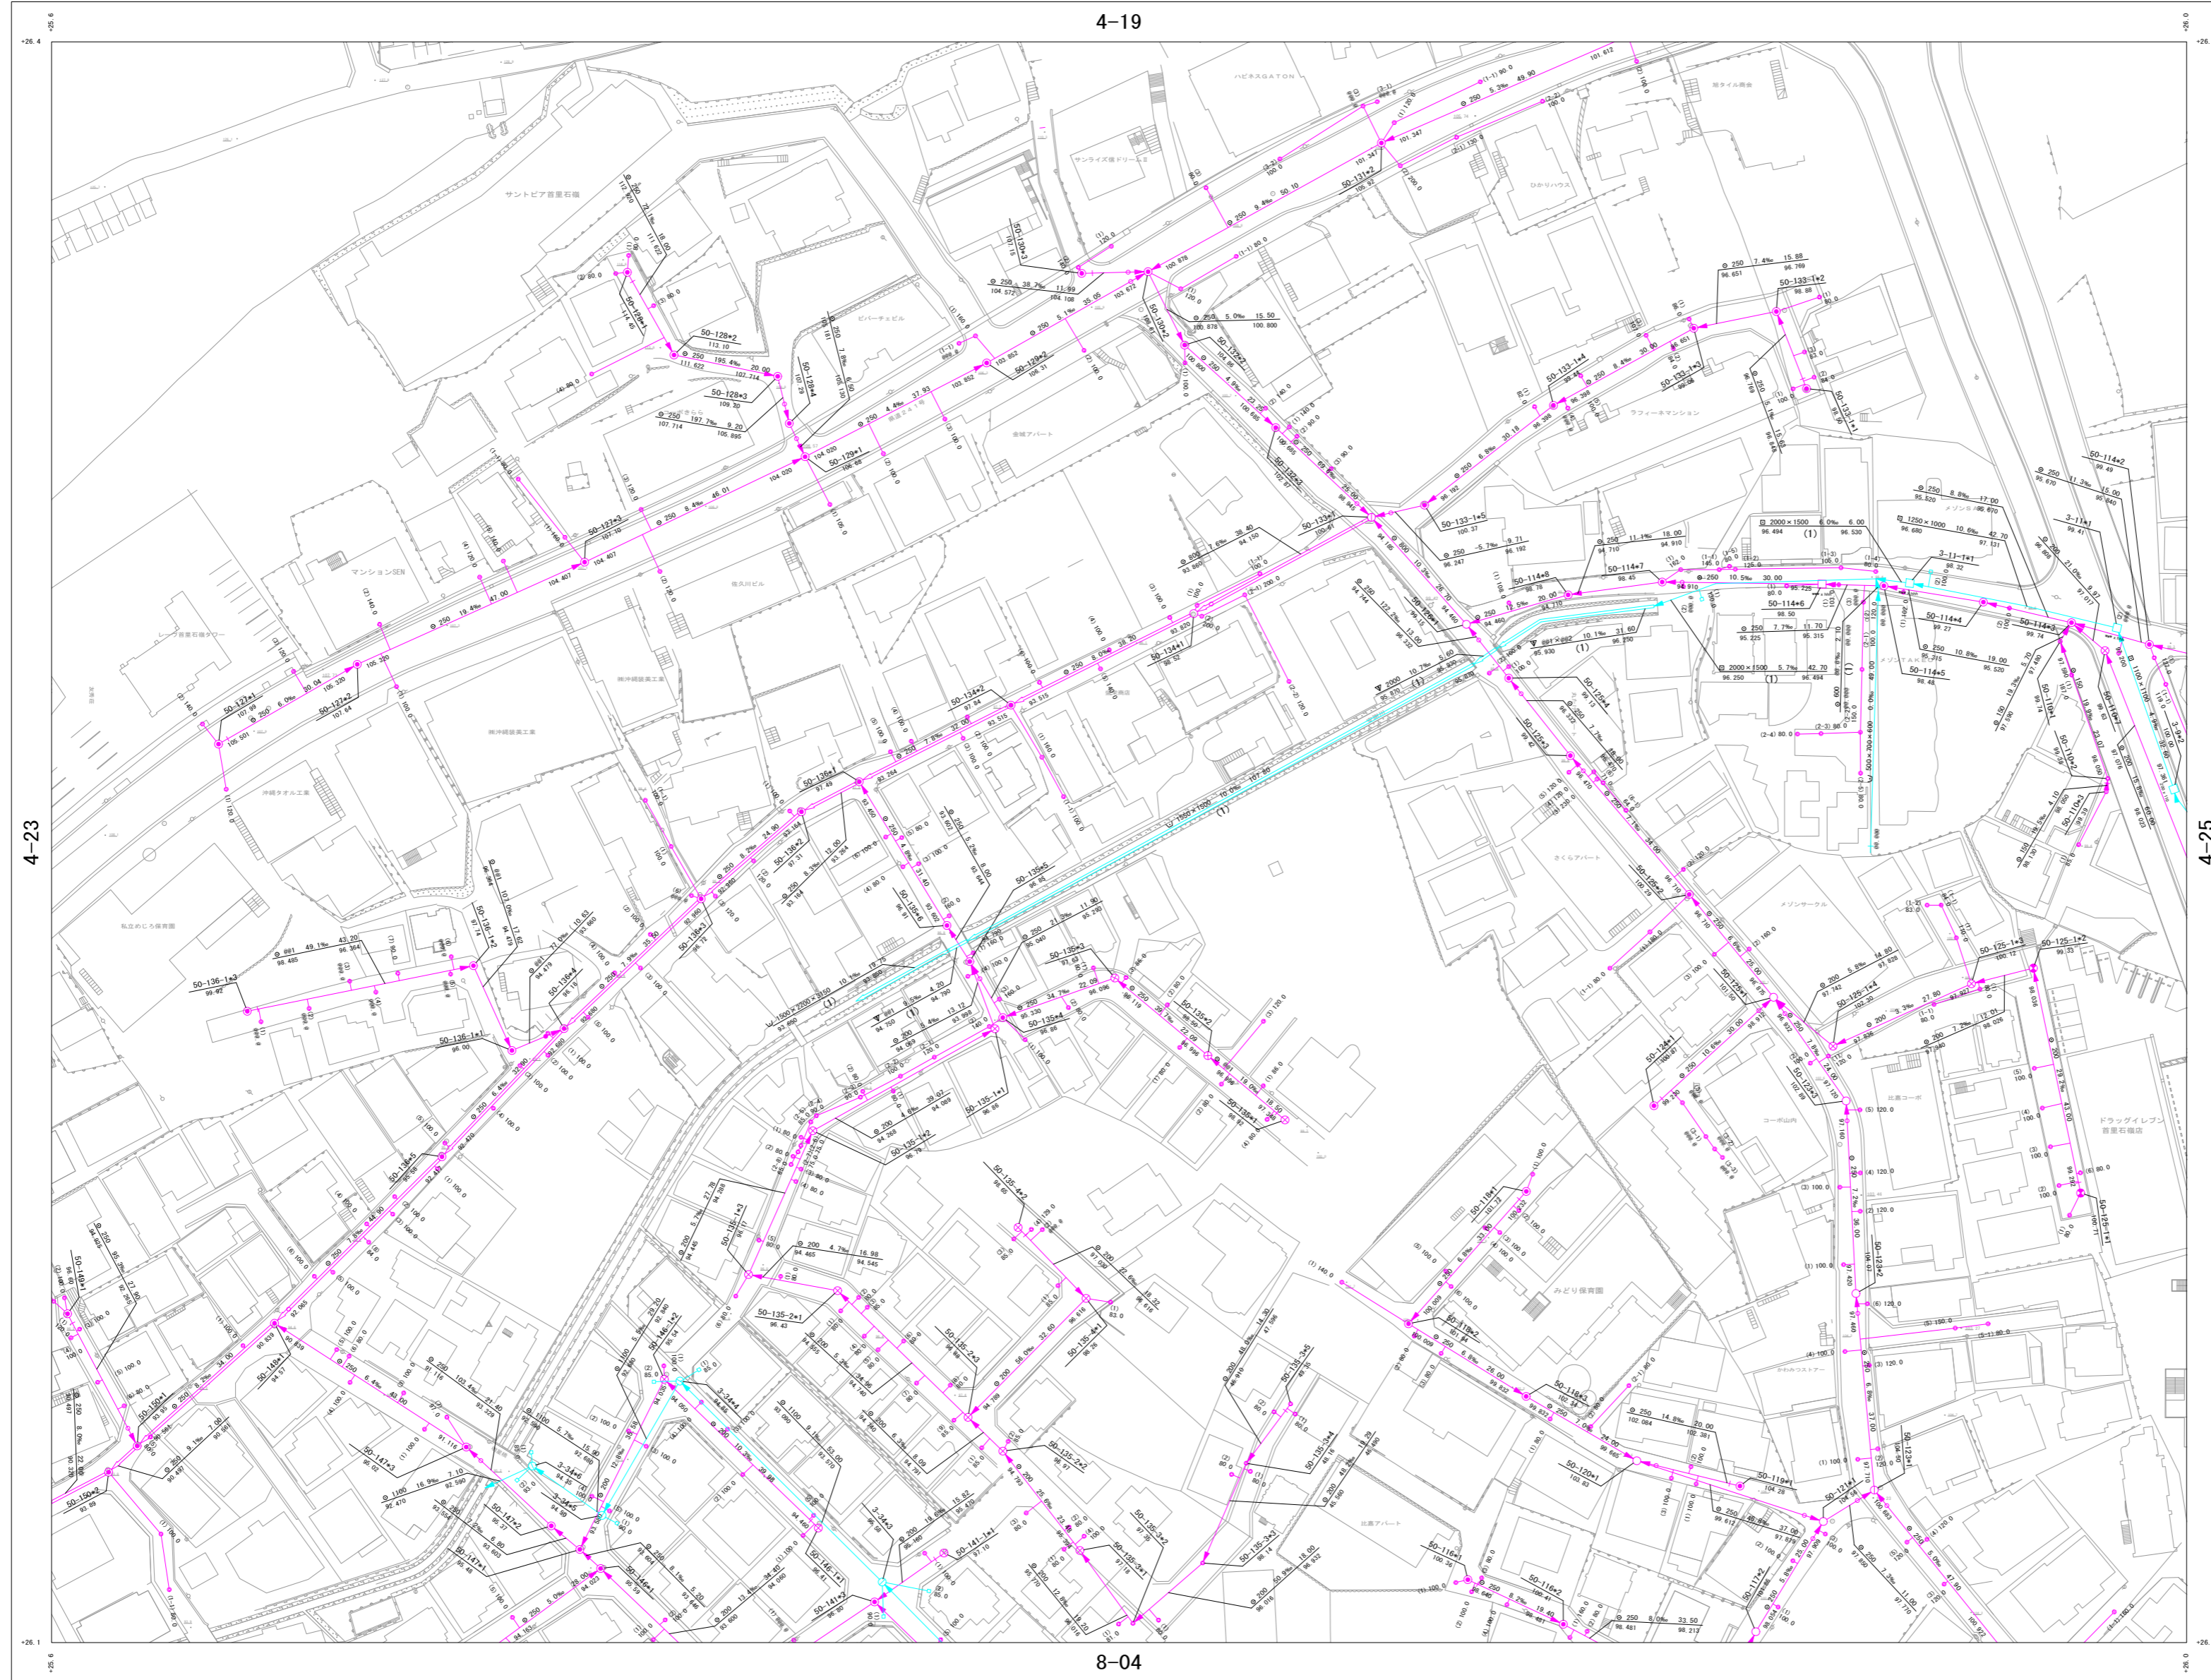


下水道施設凡例

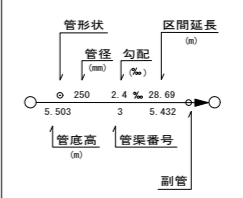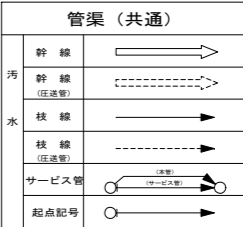


副管（共通）

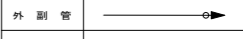


人孔（共通）

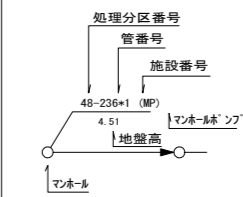


樹（共通）

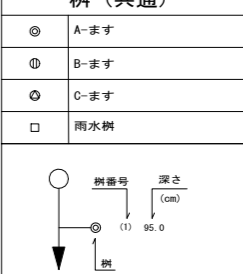


排水路

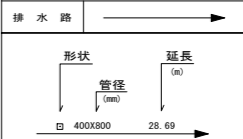

配色

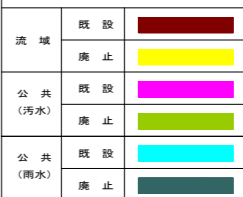


再生水凡例

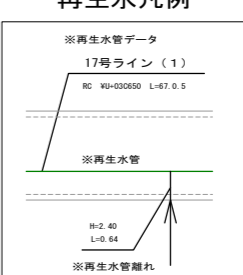

8-04

1 : 1000

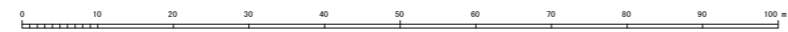

計画機関 那覇市上下水道局 下水道課
作業機関 株式会社 万代コンサルタント