

那覇市公共下水道台帳施設平面図



NO. 20-15

1 : 1000 地形図


令和2年10月作成

詳細図 20-15		
20-09	20-10	21-06
20-14	20-15	21-11
20-19	20-20	21-16


下水道施設凡例

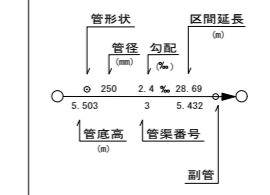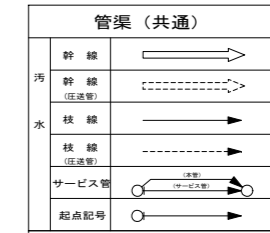


副管（共通）

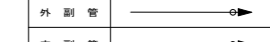


人孔（共通）

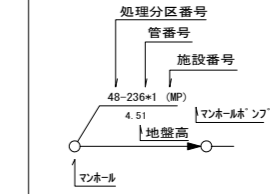


樹（共通）

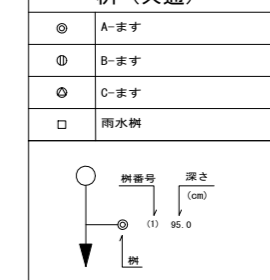



排水路

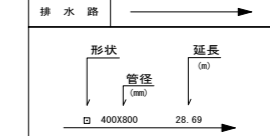

配色

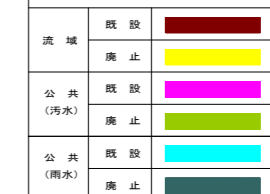

再生水凡例

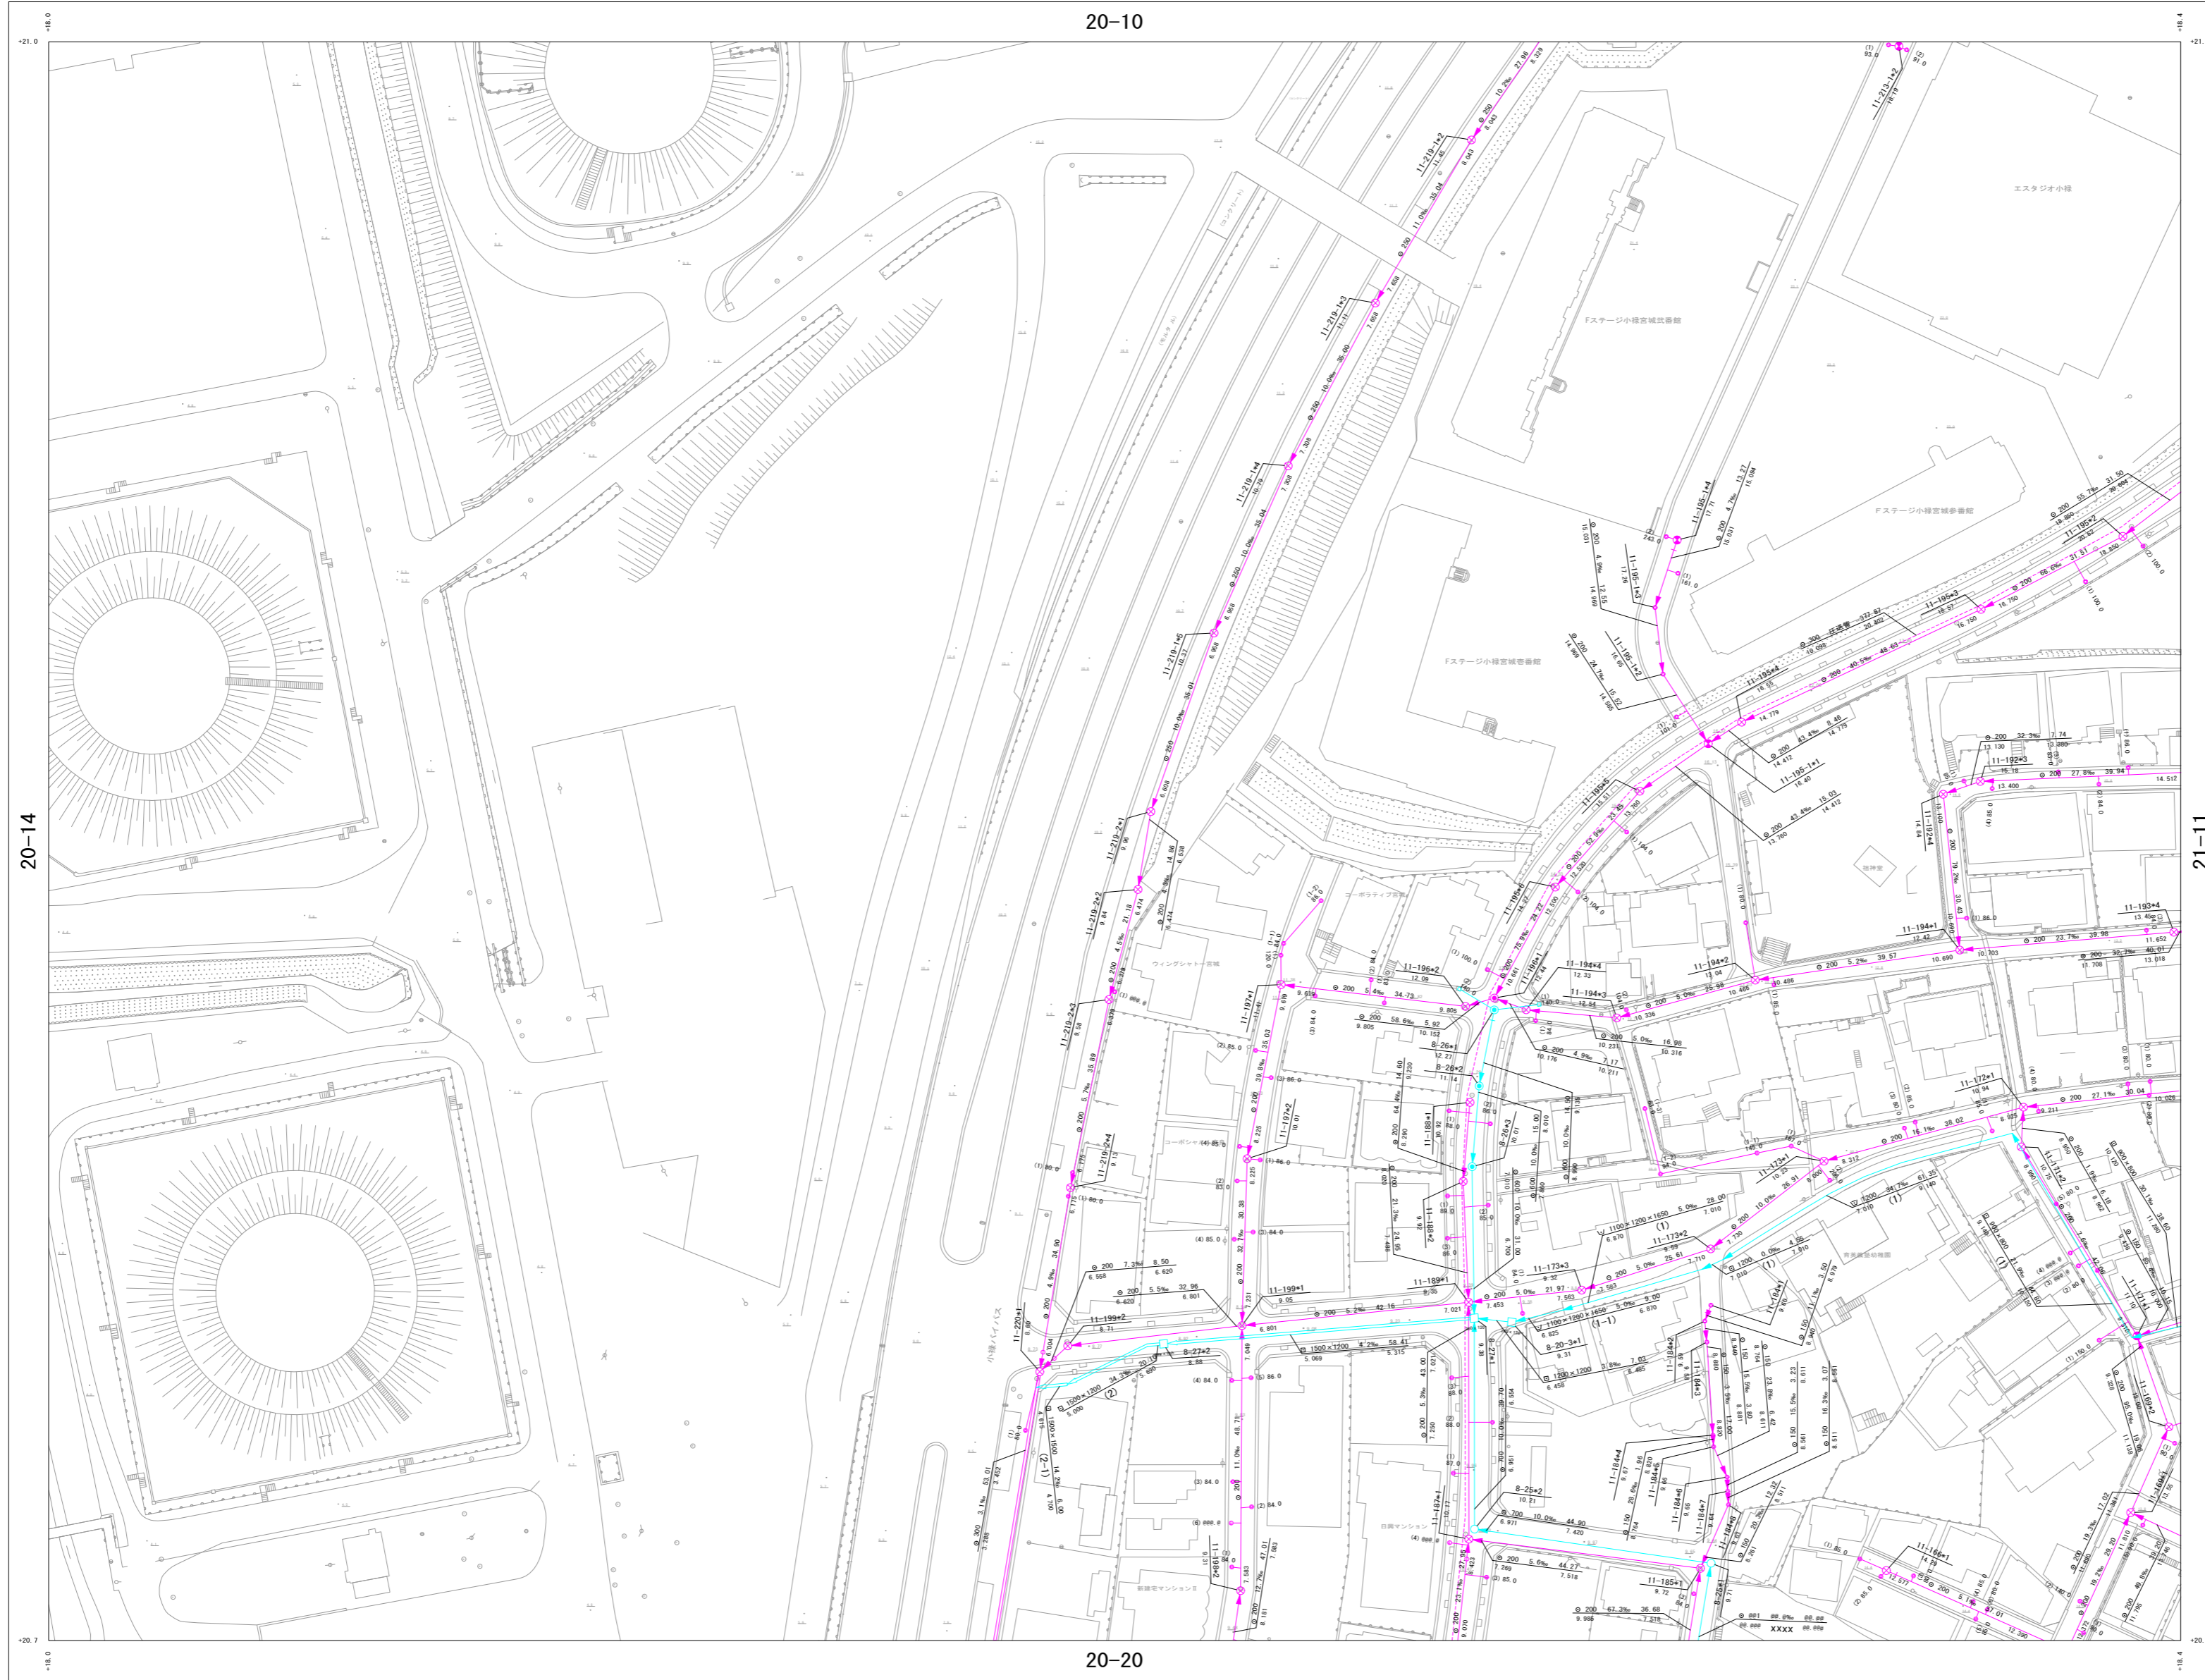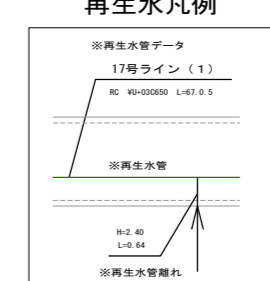

計画機関 那覇市上下水道局 下水道課
 作業機関 株式会社 万代コンサルタント